



SE RESERVA LA PROPIEDAD DE ESTE ELABORADO CON PROHIBICIÓN DE REPRODUCIRLO, COPIARLO, DISTRIBUIRLO, COTEARLO, OTRA FIRMA O REALIZAR SU SUPLENIMIENTO AUTORIZADO.

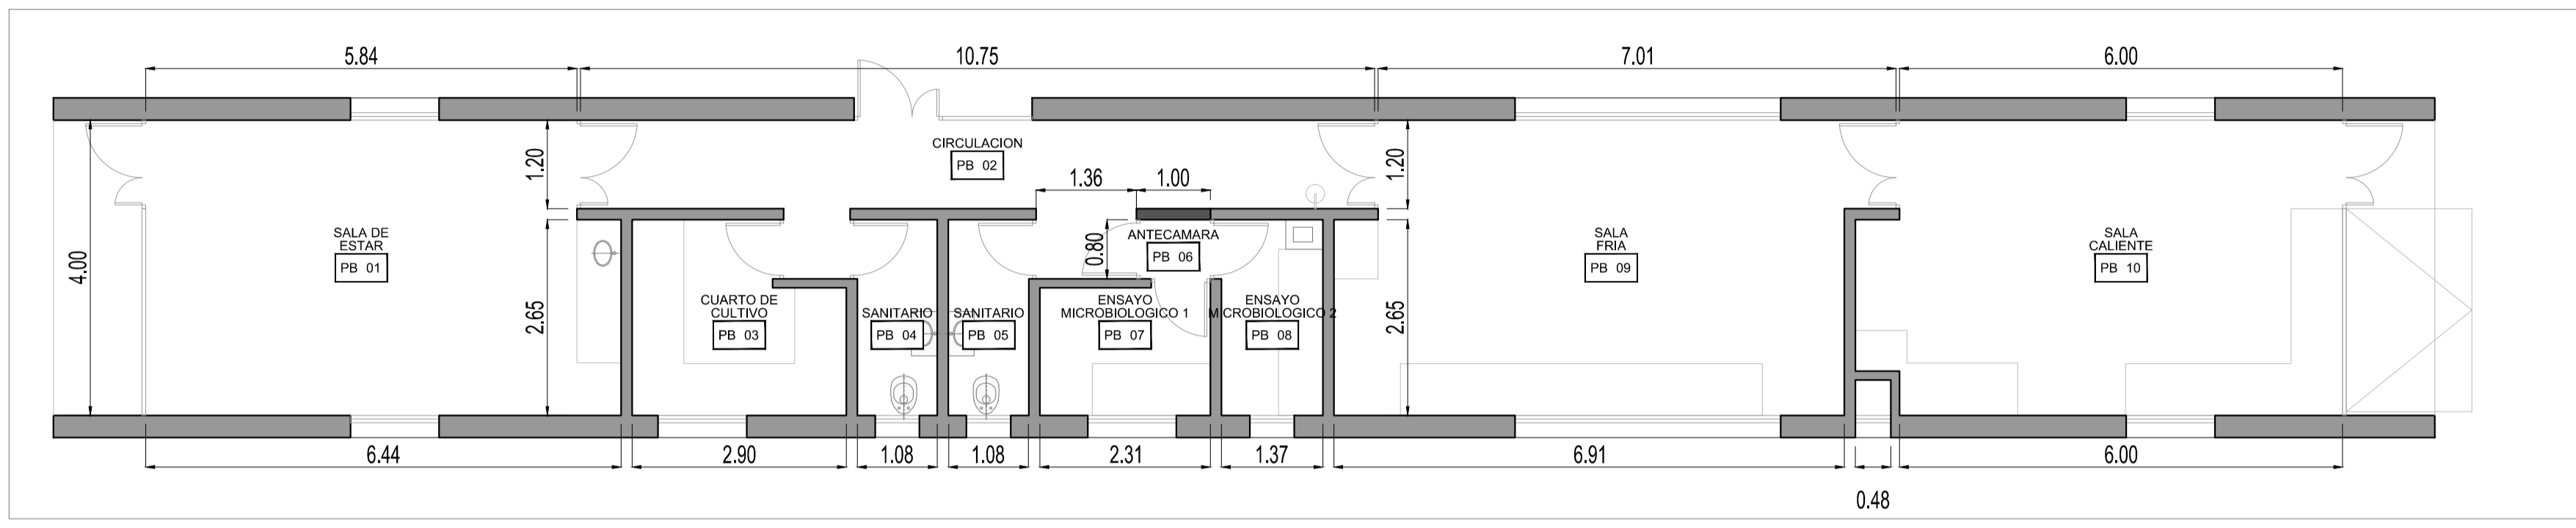


ARQUITECTURA GENERAL



TABIQUES DE PLACA DE ROCA DE YESO

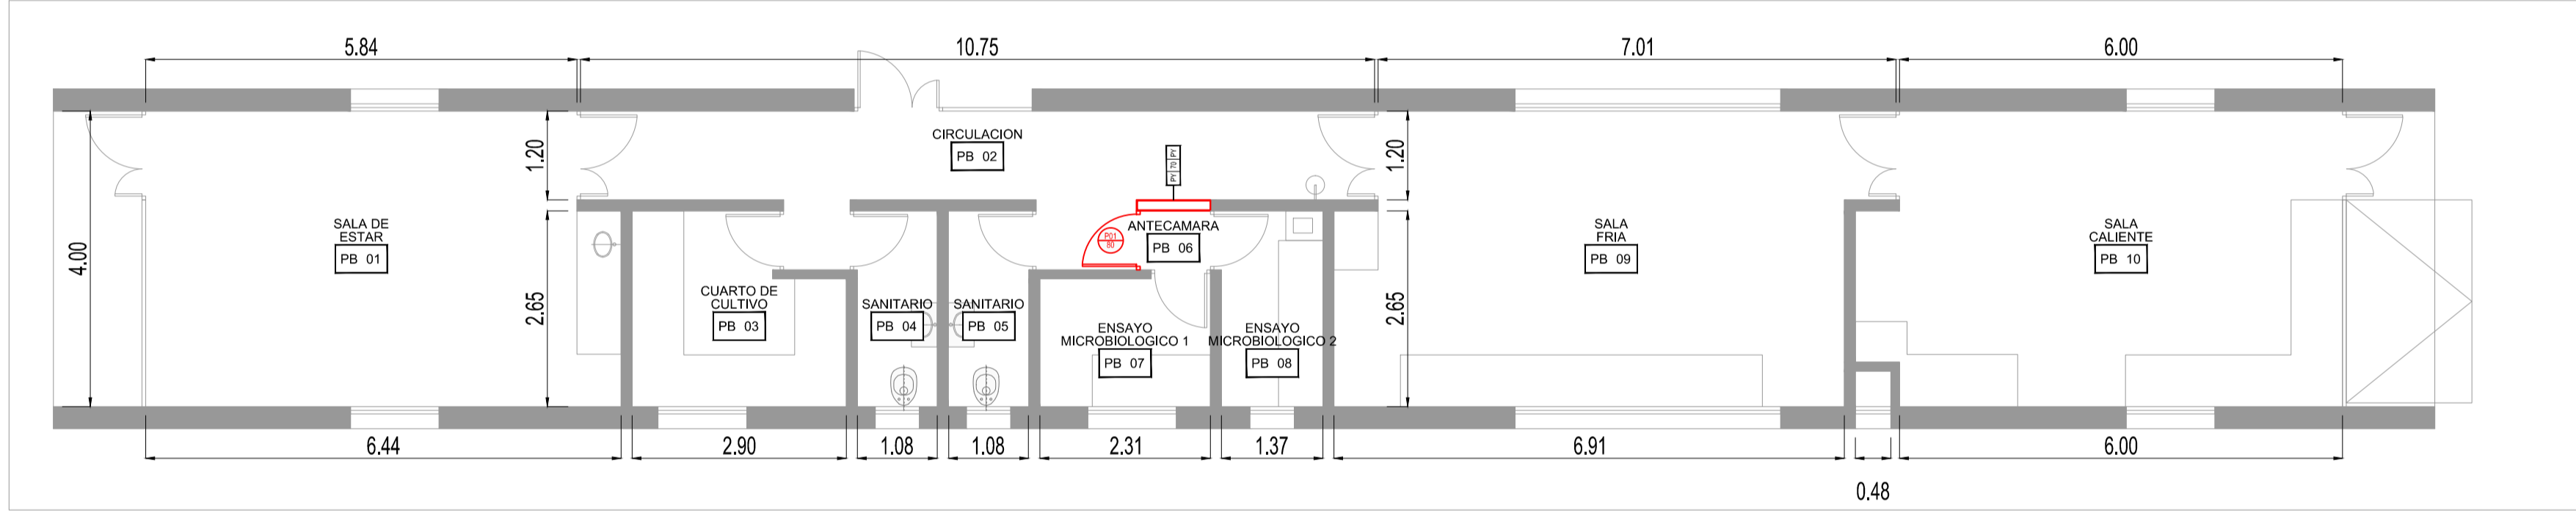

PLANILLA DE CARPINTERIAS

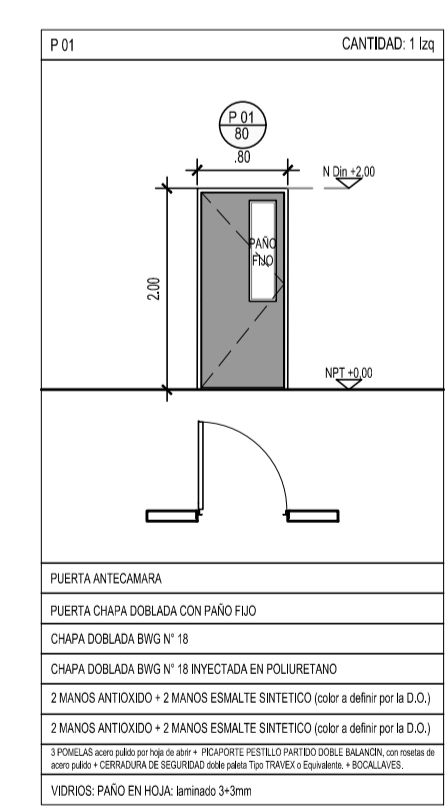

REFERENCIAS

- MUROS**
70- Estructura galvanizada ancho 70mm con aislacion acustica
- TERMINACIONES**
PY- PLACA DE YESO esp 12,5mm
ACABADO PINTURA LATEX AL AGUA PREVIO ENDUIDO COMPLETO
- NOMBRE DE LOCAL** — NOMBRE DE LOCAL
P° N° — NUMERO DE LOCAL
— NIVEL



ADECUACION EDIFICIO NANO ATELLIER

OBSERVACIONES	FECHA	EMISION

MASTER PLAN UNIVERSITARIO
DE LA FUENTE Fabian, PIERONI Raul,
RADDAVERO Guillermo, OGHIEVSKI Marta . arquitectos

PROYECTO EDILICIO / PROYECTISTA
GERENCIA DE INFRAESTRUCTURA

DIRECCION DE OBRA
ANTONELLI Yanina . arquitecto

ARQUITECTURA
ARQUITECTURA GENERAL
TABIQUES

EMISION
NOVIEMBRE 2020
PLANO N°
ARQ 01

PROYECTO	FECHA	PROYECTO	REVISO	REVISION	CALCULO	DIBUJO	FECHA	DIBUJO
ESCALA	1:75	ESTADO DOCUMENTO			ARCHIVO			