

A

B

C



Cielorraso a reparar



Reparaciones a realizar en aula




Reparaciones en Laboratorio de yeso

NOTA -LAS MEDIDAS SON ORIENTATIVAS

3

PLANTA ALTA

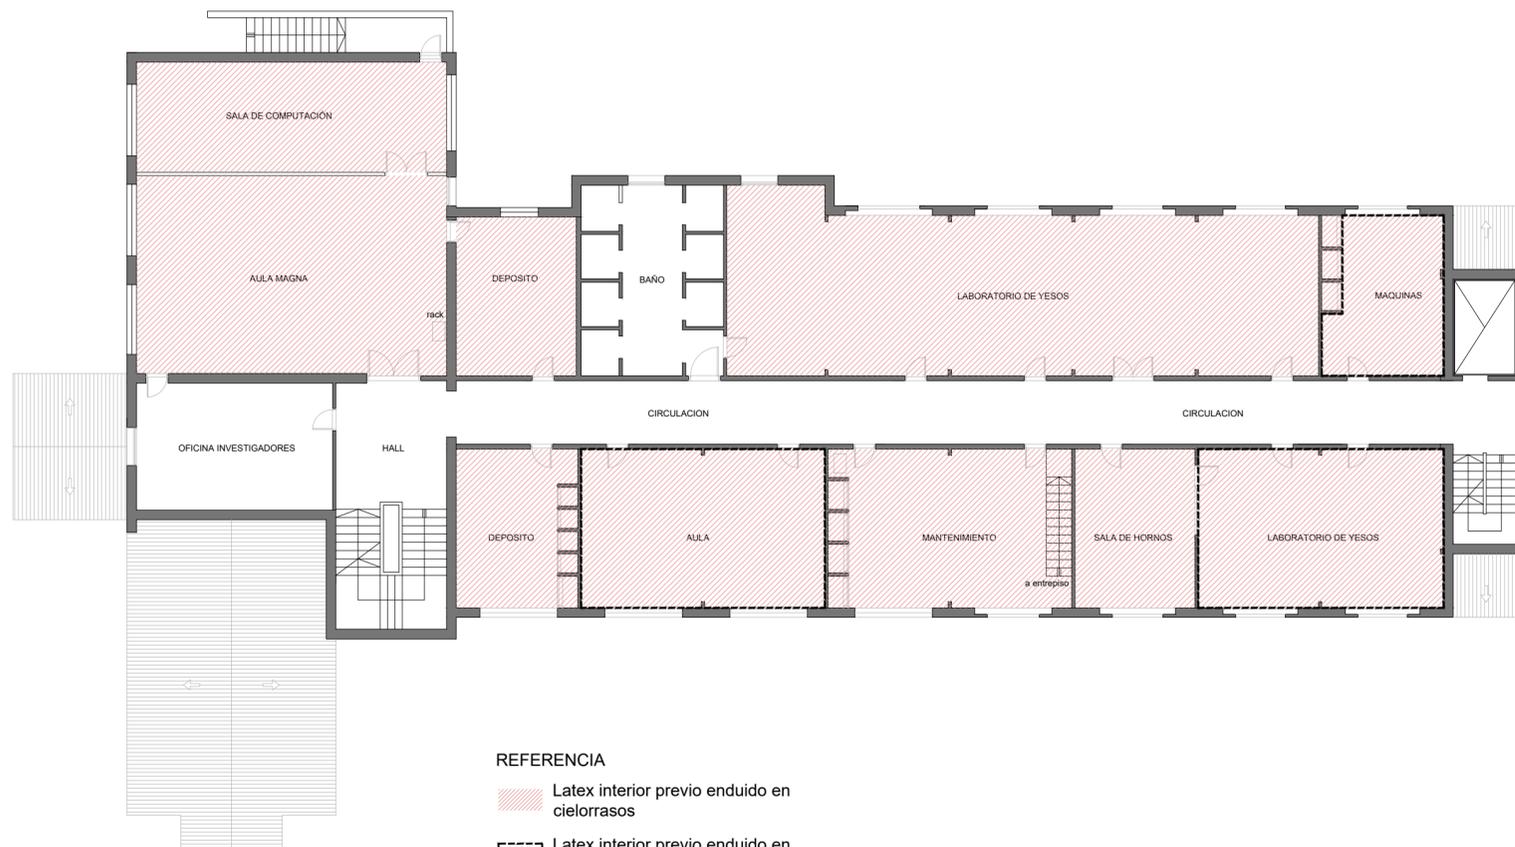

REPARACION CUBIERTA EDIFICIO ICRM SEDE RAMSAY

2



PROYECTO	REVISO	DIBUJO	1
OBSERVACIONES			FECHA
			EMISION

MASTER PLAN UNIVERSITARIO DE LA FUENTE Fabian, PIERONI Raul, RADDAVERO Guillermo, OGHIEVSKI Marta . arquitectos

PROYECTO EDILICIO GERENCIA DE INFRAESTRUCTURA

DIRECCION DE OBRA ANTONELLI Yanina . arquitecta

CIELORRASOS

EMISION MAYO 2023

PLANTA ALTA

PLANO Nº SR-RC-02

PROYECTO	ESCALA 1.150	ESTADO DOCUMENTO	ARCHIVO RAMSAY_RC_PLANOS.dwg
----------	--------------	------------------	------------------------------

1



Reparaciones en talleres



Aula magna y sala de computación

A

B

C