


PLANOS

PLANO DE EVACUACION

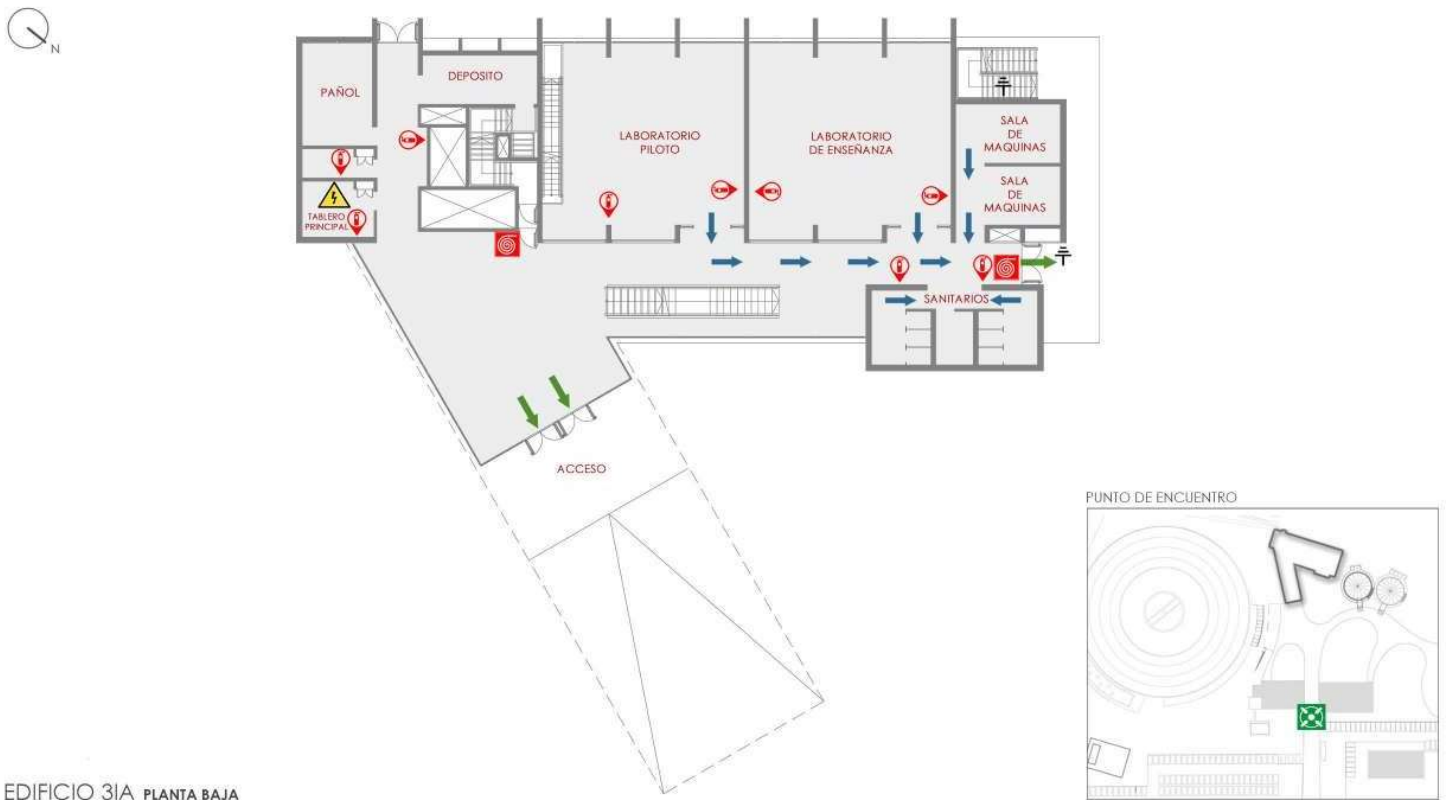


EDIFICIO 31A PLANTA BAJA

REFERENCIAS

-  HIDRANTE
-  RUTA DE EVACUACION
-  MATAFUEGOS
-  USTED ESTA AQUÍ
-  TABLERO ELECTRICO
-  SALIDA EN CASO DE EVACUACION
-  PUNTO DE ENCUENTRO

Bqca. María Jorgelina Cretón
Esp. en HyST

PLANO DE EVACUACION

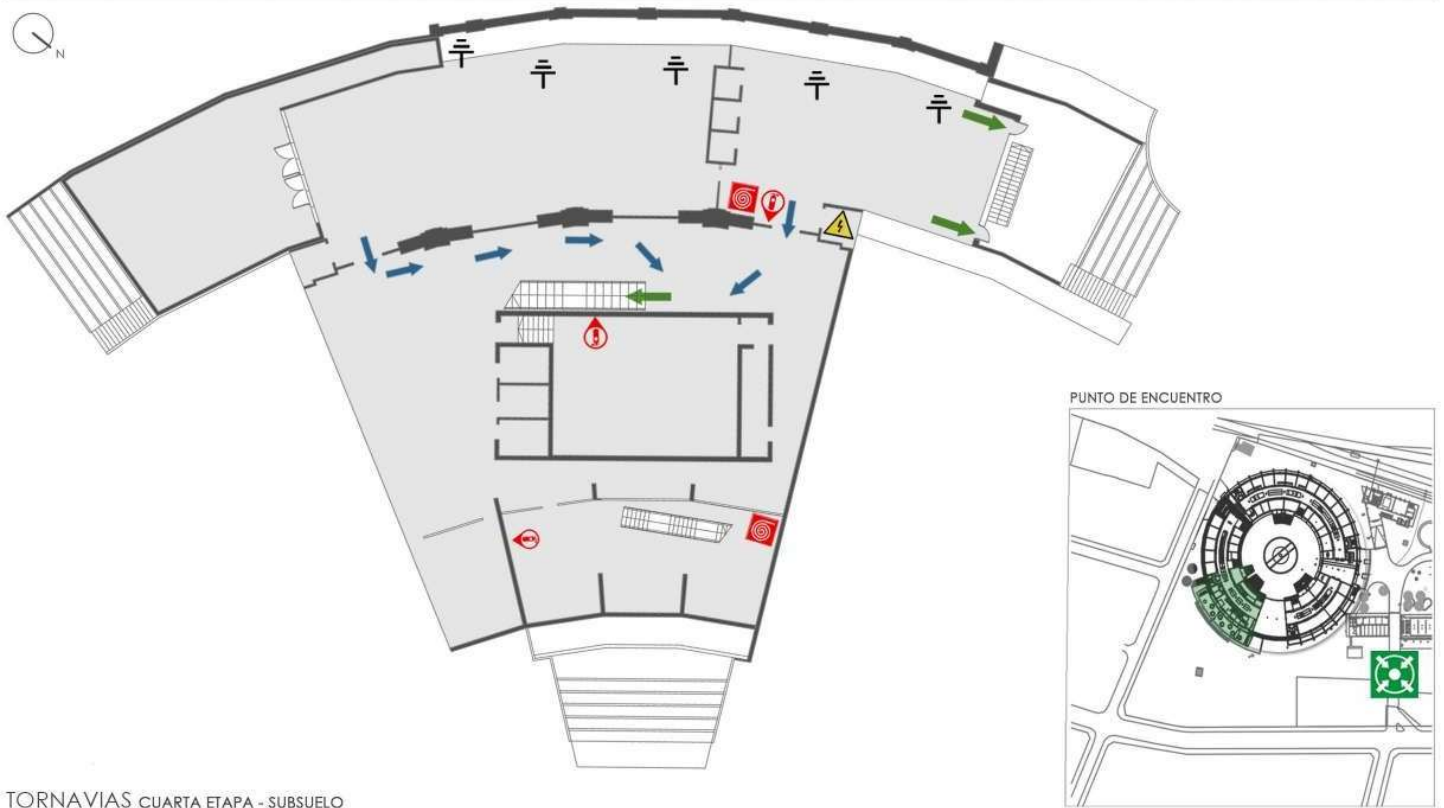


TORNABIAS CUARTA ETAPA - SUBSUELO

REFERENCIAS

- | | | | | | | | |
|--|-------------------|---|------------------------------|---|--------------------|---|-----------------|
|  | HIDRANTE |  | RUTA DE EVACUACION |  | MATAFUEGOS |  | USTED ESTA AQUI |
|  | TABLERO ELECTRICO |  | SALIDA EN CASO DE EVACUACION |  | PUNTO DE ENCUENTRO | | |

Baca, María Jorgelina Cretón
Esp. en HyST

PLANO DE EVACUACION

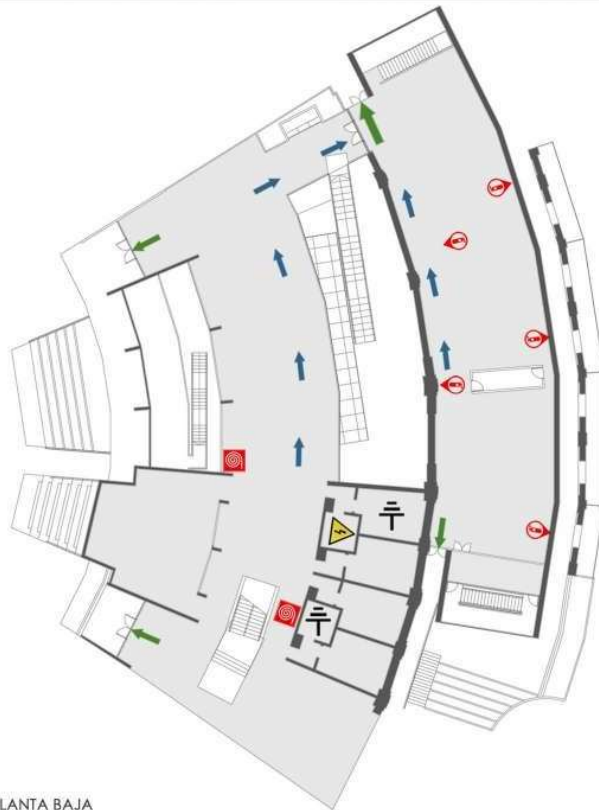

PUNTO DE ENCUENTRO




TORNAVIAS CUARTA ETAPA - PLANTA BAJA

REFERENCIAS

- | | | | | | | | |
|--|-------------------|---|------------------------------|---|--------------------|---|-----------------|
|  | HIDRANTE |  | RUTA DE EVACUACION |  | MATAFUEGOS |  | USTED ESTA AQUI |
|  | TABLERO ELECTRICO |  | SALIDA EN CASO DE EVACUACION |  | PUNTO DE ENCUENTRO | | |

Baca, María Jorgelina Cretón
Esp. en HyST

PLANO DE EVACUACION

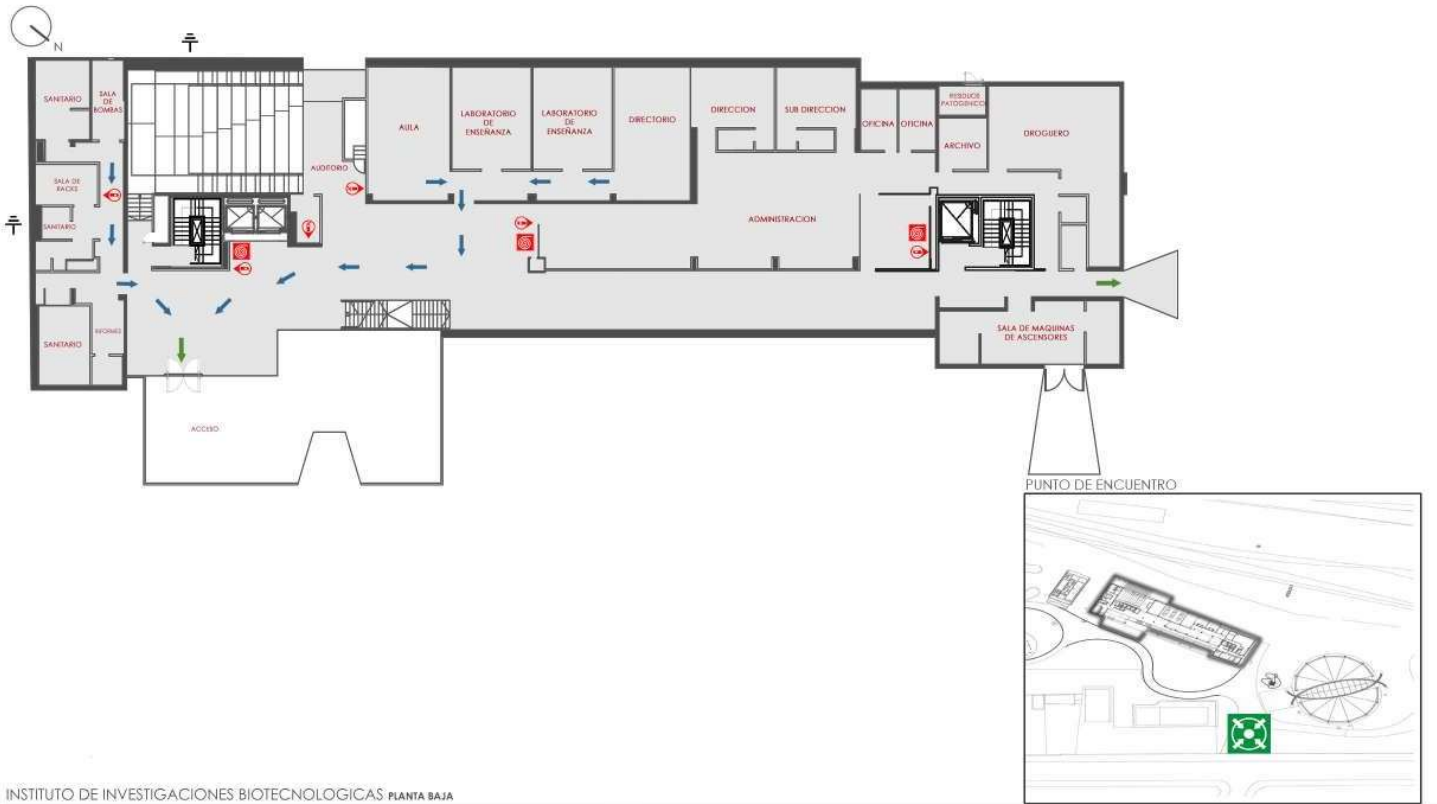


INSTITUTO DE INVESTIGACIONES BIOTECNOLOGICAS PLANTA BAJA

REFERENCIAS

-  HIDRANTE
-  RUTA DE EVACUACION
-  MATAFUEGOS
-  USTED ESTA AQUI
-  TABLERO ELECTRICO
-  SALIDA EN CASO DE EVACUACION
-  PUNTO DE ENCUENTRO

Bqca. María Jorgelina Cretón
 Esp. en HyST

PLANO DE EVACUACION

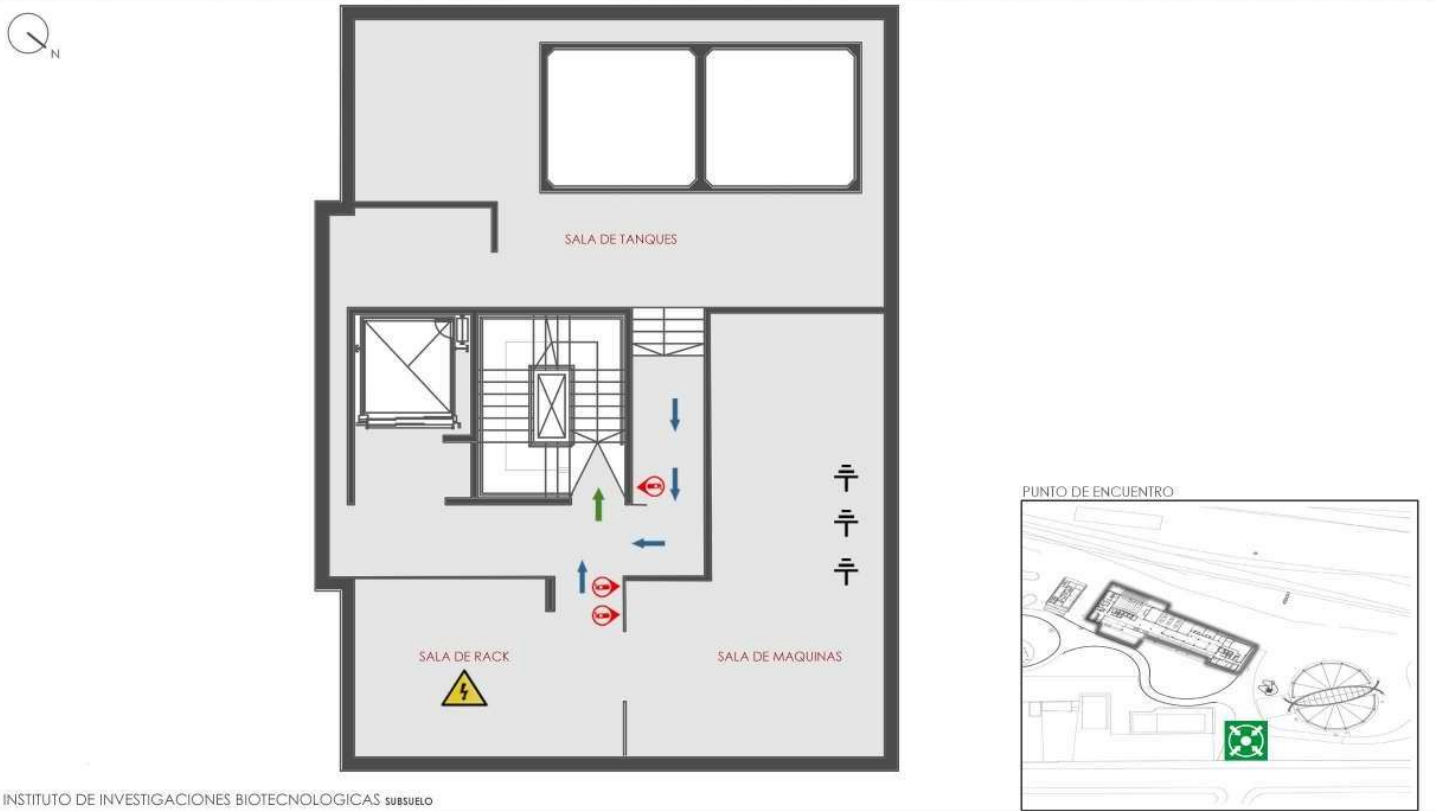

INSTITUTO DE INVESTIGACIONES BIOTECNOLÓGICAS SUBSUELO


REFERENCIAS

-  HIDRANTE
-  RUTA DE EVACUACION
-  MATAFUEGOS
-  USTED ESTA AQUI
-  TABLERO ELECTRICO
-  SALIDA EN CASO DE EVACUACION
-  PUNTO DE ENCUENTRO


Bqca. María Jorgelina Cretón
 Esp. en HyST

PLANO DE EVACUACION

LABORATORIO DE BIOSEGURIDAD PLANTA BAJA

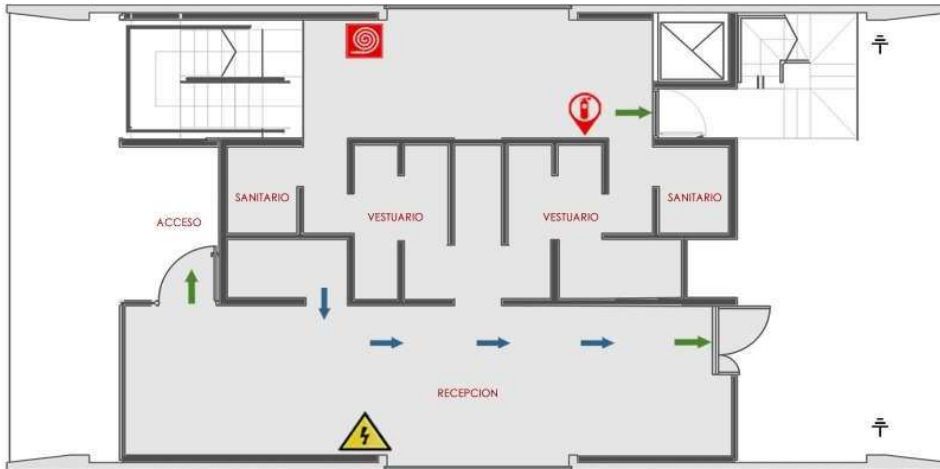

PUNTO DE ENCUENTRO

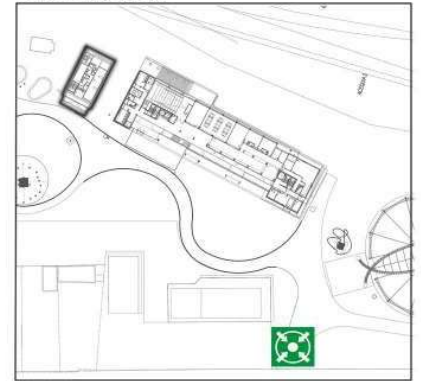

REFERENCIAS

- HIDRANTE
- RUTA DE EVACUACION
- MATAFUEGOS
- USTED ESTA AQUI
- TABLERO ELECTRICO
- SALIDA EN CASO DE EVACUACION
- PUNTO DE ENCUENTRO

Bqca. María Jorgelina Cretón
Esp. en HyST

PLANO DE EVACUACION



EDIFICIO DE GOBIERNO PLANTA BAJA

REFERENCIAS

-  HIDRANTE


 RUTA DE EVACUACION
-  MATAFUEGOS

 LISTED ESTA AQUI.
-  TABLERO ELECTRICO

 SALIDA EN CASO DE EVACUACION
-  PUNTO DE ENCUENTRO

Bqca. María Jorgelina Cretón
 Esp. en HyST

PLANO DE EVACUACION

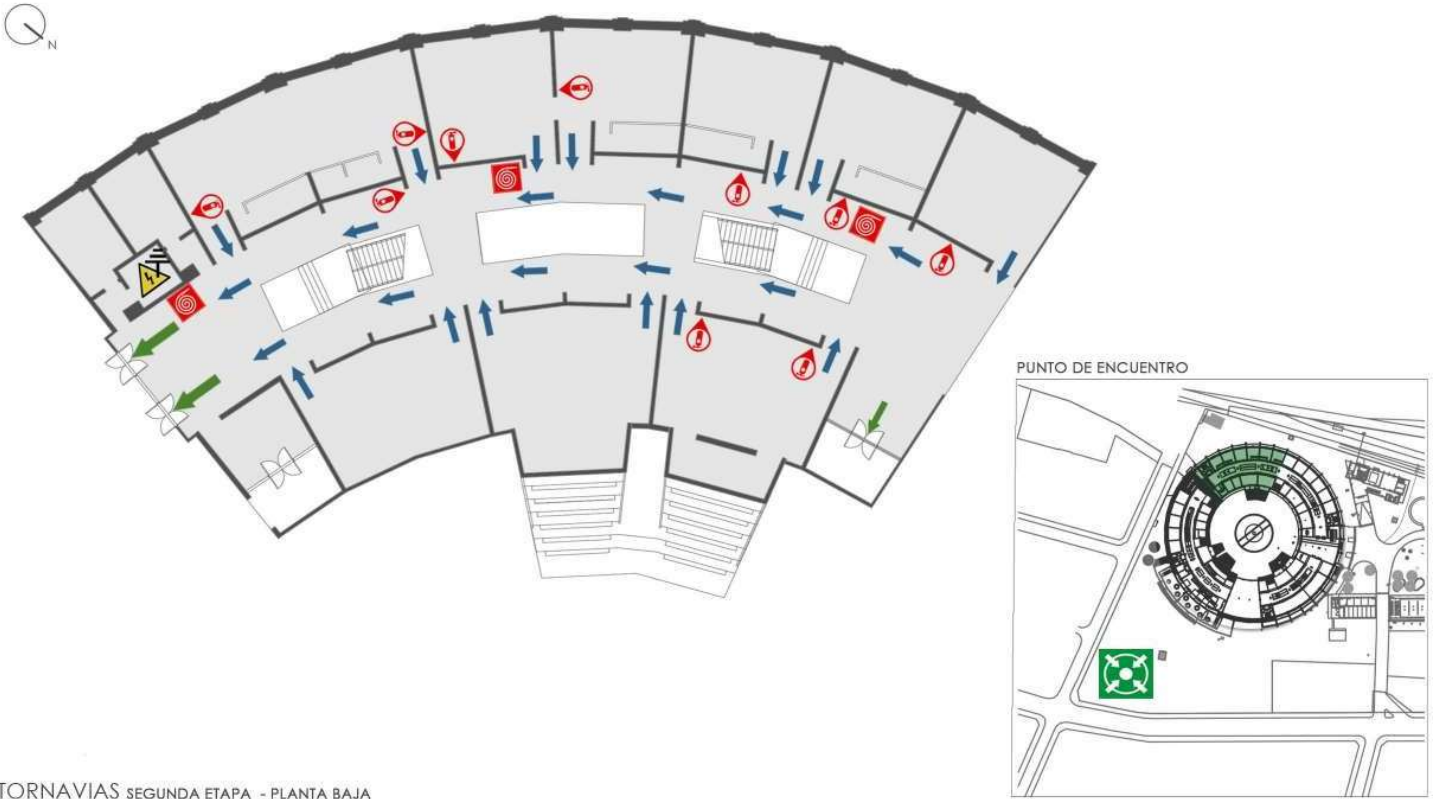


TORNAVIAS SEGUNDA ETAPA - PLANTA BAJA

REFERENCIAS

- | | | | | | | | |
|---|-------------------|---|------------------------------|---|--------------------|---|-----------------|
|  | HIDRANTE |  | RUTA DE EVACUACION |  | MATAFUEGOS |  | USTED ESTA AQUI |
|  | TABLERO ELECTRICO |  | SALIDA EN CASO DE EVACUACION |  | PUNTO DE ENCUENTRO | | |

Baca, María Jorgelina Cretón
Esp. en HyST

PLANO DE EVACUACION

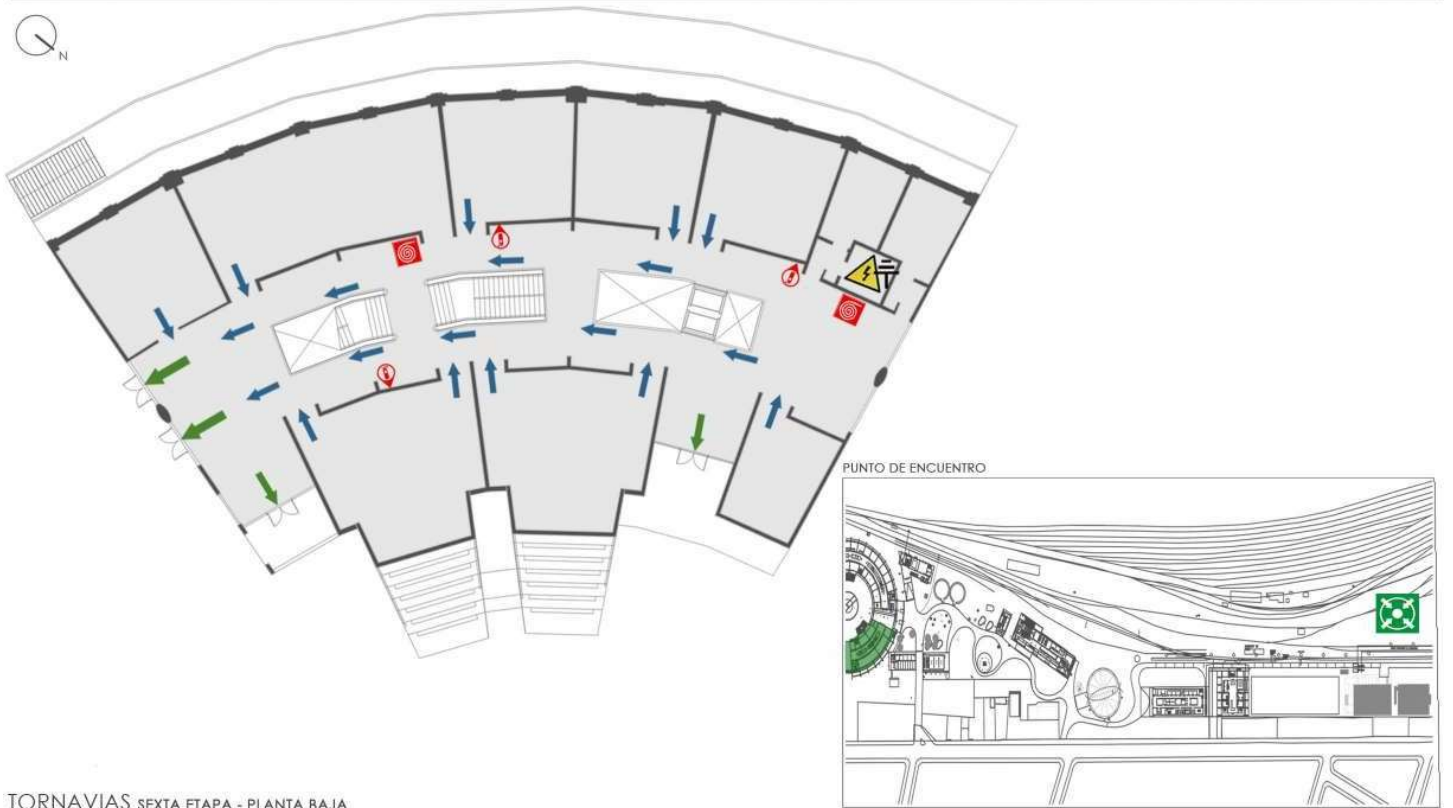

TORNAVIAS SEXTA ETAPA - PLANTA BAJA

REFERENCIAS

-  HIDRANTE
-  RUTA DE EVACUACION
-  MATAFUEGOS
-  USTED ESTA AQUI
-  TABLERO ELECTRICO
-  SALIDA EN CASO DE EVACUACION
-  PUNTO DE ENCUENTRO

Baca. María Jorgelina Cretón
Esp. en HyST

PLANO DE EVACUACION

EDIFICIO CIENCIAS SOCIALES SUBSUELO



REFERENCIAS

- | | | | | | | | |
|--|-------------------|--|------------------------------|--|--------------------|--|------------------|
| | HIDRANTE | | RUTA DE EVACUACION | | MATAFUEGOS | | LISTED ESTA AQUI |
| | TABLERO ELECTRICO | | SALIDA EN CASO DE EVACUACION | | PUNTO DE ENCUENTRO | | |

Bqca. María Jorgelina Cretón Esp. en
HyST

PLANO DE EVACUACION



TORNAVIAS TERCERA ETAPA - PLANTA BAJA

REFERENCIAS

- | | | | | | | | |
|---|-------------------|---|------------------------------|---|--------------------|---|-----------------|
|  | HIDRANTE |  | RUTA DE EVACUACION |  | MATAFUEGOS |  | USTED ESTA AQUI |
|  | TABLERO ELECTRICO |  | SALIDA EN CASO DE EVACUACION |  | PUNTO DE ENCUENTRO | | |

Baca. María Jorgelina Cretón
Esp. en HyST