


C

B

A


## ESQUEMA DE UBICACION EN CAMPUS

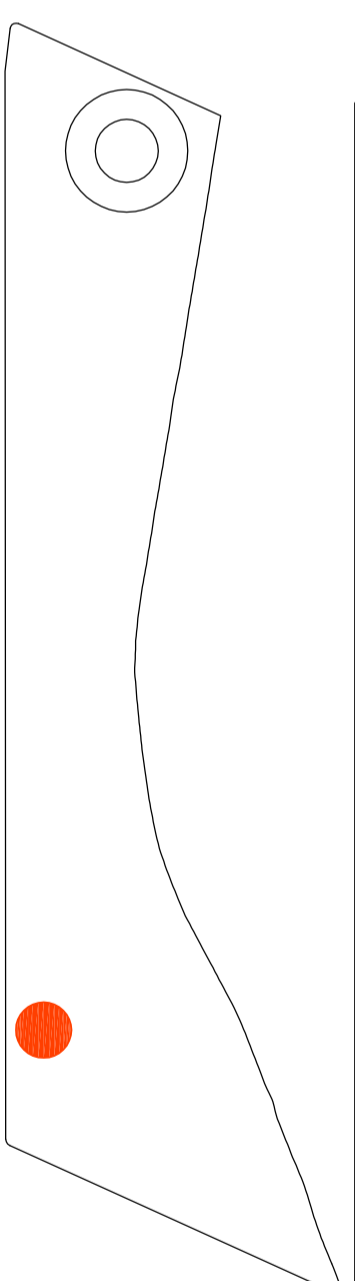

CÁMARA TRANSFORMADORA  
ITS

CAMPUS MIGUELETE

2

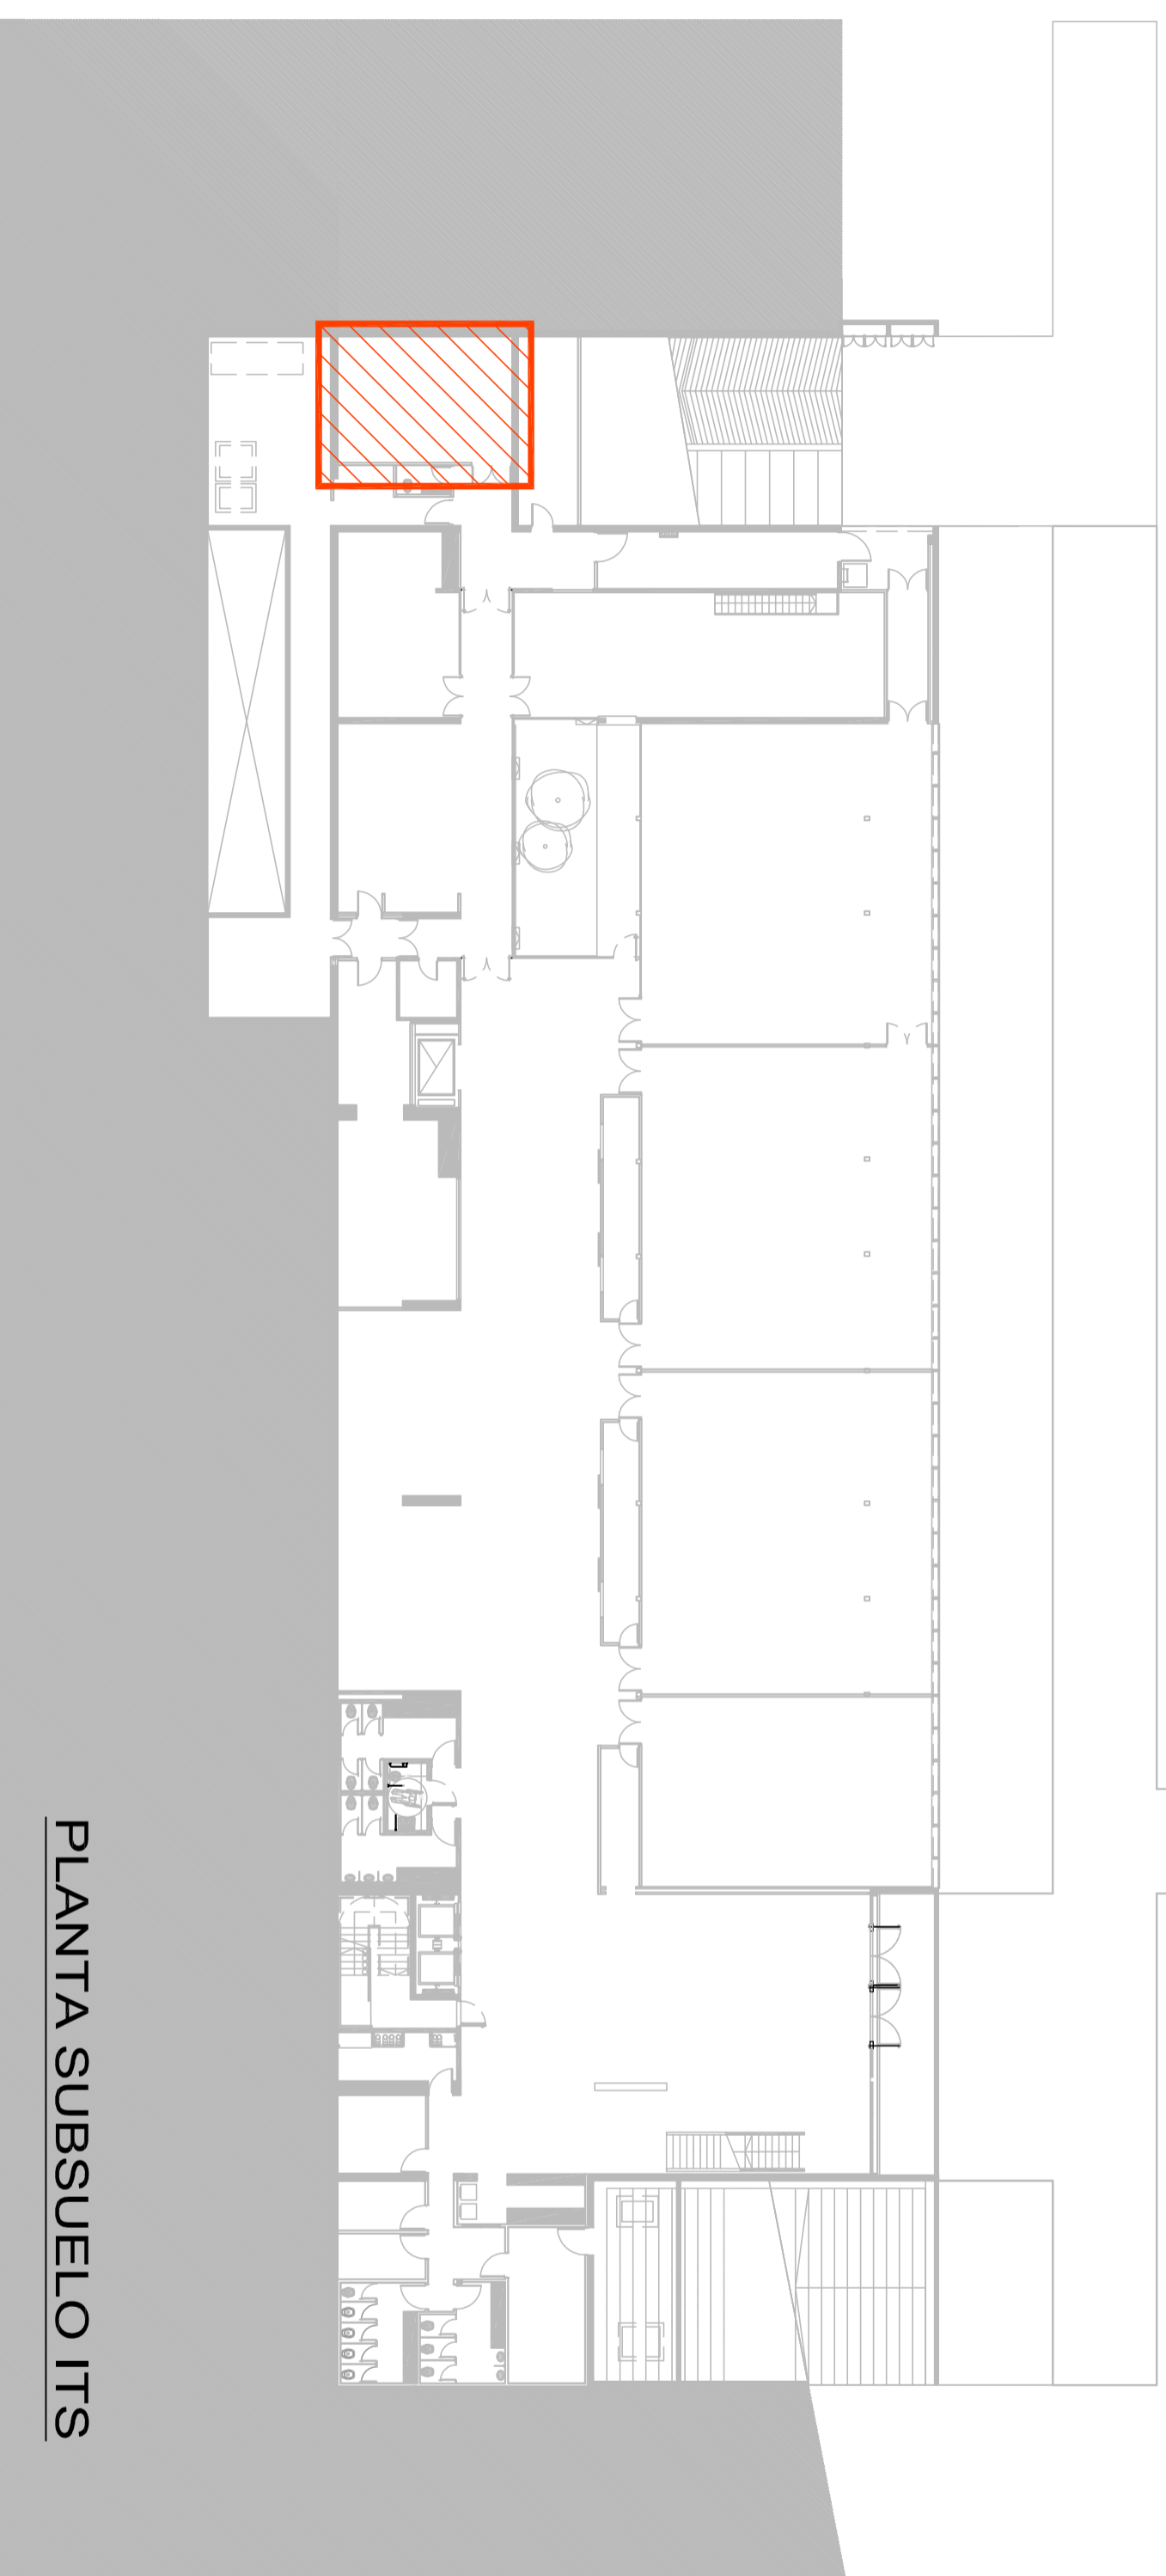


## PLANTA SUBSUELO ITS

PLANO APTO PARA LA CONSTRUCCION  
LAS MEDIDAS Y LOS NIVELES DEBERAN SER VERIFICADAS EN OBRA POR EL OFERENTE  
LA DIRECCION DE OBRA APROBARA EL PROYECTO E EFECTIVO PARA LA CONSTRUCCION  
EL OFERENTE DEBERA REALIZAR EL REPLANTEO DE LOS ELEMENTOS EXISTENTES (CONTENEDORES, ARBOLES, VÍAS) Y NIVELES GENERALES

C

B

A

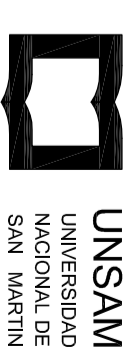

**UNSAM**  
UNIVERSIDAD  
NACIONAL DE  
SAN MARTIN

### MASTER PLAN UNIVERSITARIO

DE LA FUENTE Fabian, PERONI Raul,  
RADDUVERO Guillermo, OCHIEVSKI Maria, arquitectos

1

**DIRECCION DE OBRA**  
**GERENCIA DE INFRAESTRUCTURA**

CÁMARA TRANSFORMADORA ITS

EMISION  
SEPTIEMBRE 2022

UBICACION EN PLANTA

PLANO Nº  
CTTS-IE-03

PROYECTO	20/07/2022	DA21	ARCHIVO
ESCALA	1:250		IEDI.dwg