


SE RESERVA LA PROPIEDAD DE ESTE ELABORADO CON PROHIBICIÓN DE REPRODUCIRLO O TRANSFERIRLO EN TODO O EN PARTE A OTRA FIRMA O PERSONA SIN SU PREVIA AUTORIZACIÓN ESCRITA.

SECTORES A INTERVENIR CAMPUS OESTE - Esc. 1.500

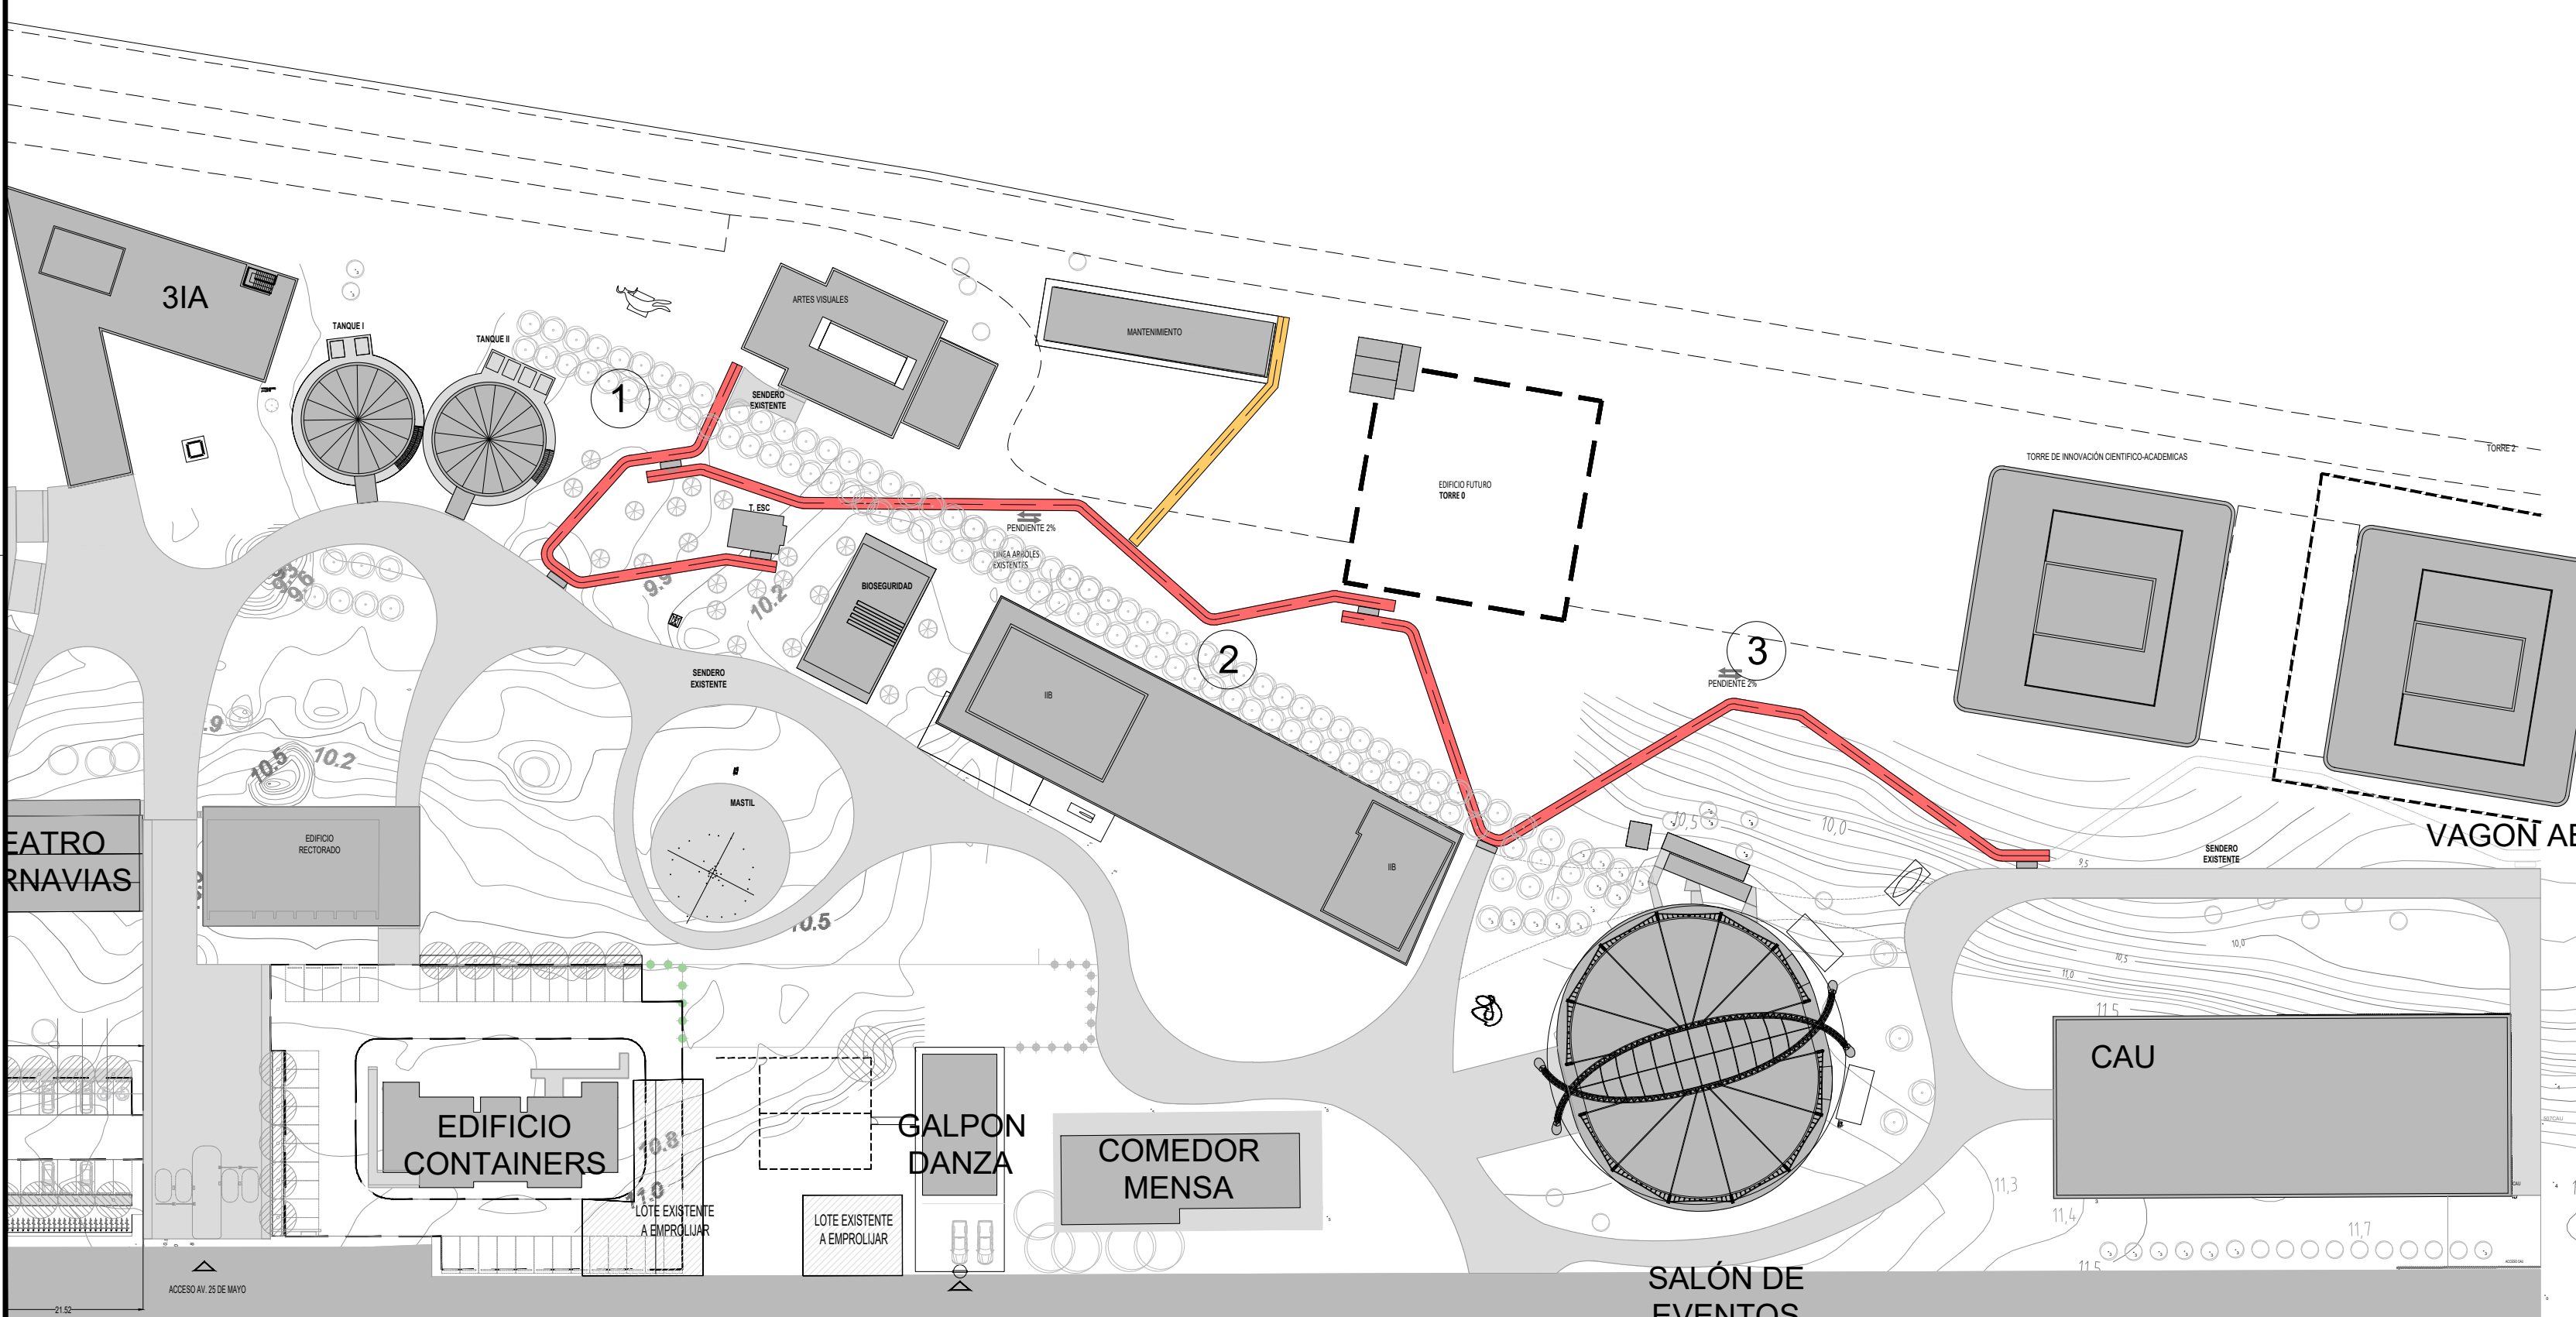

OBRAS COMPLEMENTARIAS

CAMPUS MIGUELTE

REFERENCIAS

- SENDERO BLOQUE INTERTRABADO  
ANCHO: 1,50 m  
SUP: 56 m<sup>2</sup>  
LONG: 38 ml  
PENDIENTE MAX: 2%
- SENDERO H<sup>o</sup> LLANEADO  
ANCHO: 1,50 m  
SUP SECTOR 1 : 107 m<sup>2</sup> -  
S2: 161 m<sup>2</sup> - S3: 189 m<sup>2</sup>  
LONG: 287 ml  
PENDIENTE MAX: 2%
- PIEZA VINCULACIÓN PREMOLDEADO DE H<sup>o</sup>  
ANCHO: 2,80 m  
LONG.: 0,88 m  
SUP: 2,46 m<sup>2</sup>  
CANTIDAD: 8un.
- CAÑERÍA EN ESPERA  
4 CAÑOS DE PVC Ø160ml

TODAS LA MEDIDAS SON INDICATIVAS Y SE VERIFICARAN EN OBRA BAJO LA EXCLUSIVA RESPONSABILIDAD DEL CONTRATISTA


MASTER PLAN UNIVERSITARIO

DE LA FUENTE Fabian, PIERONI Raul,  
RADDAVERO Guillermo, OGHIEVSKI Marta . arquitectos

PROYECTO EDILICIO  
GERENCIA DE INFRAESTRUCTURA

DIRECCION DE OBRA  
GERENCIA DE INFRAESTRUCTURA

CAMPUS MIGUELETE	EMISION ENERO 2022		
SENDERO SECTORES EN CAMPUS	PLANO Nº 01/03		
PROYECTO	FECHA	PROYECTO	ARCHIVO
	ESCALA 1:500		OC2021-SEN-ARQ.dwg

2

1