


C

B

A

### IMPLANTACION SECTOR EN CAMPUS - Esc. 1.1000

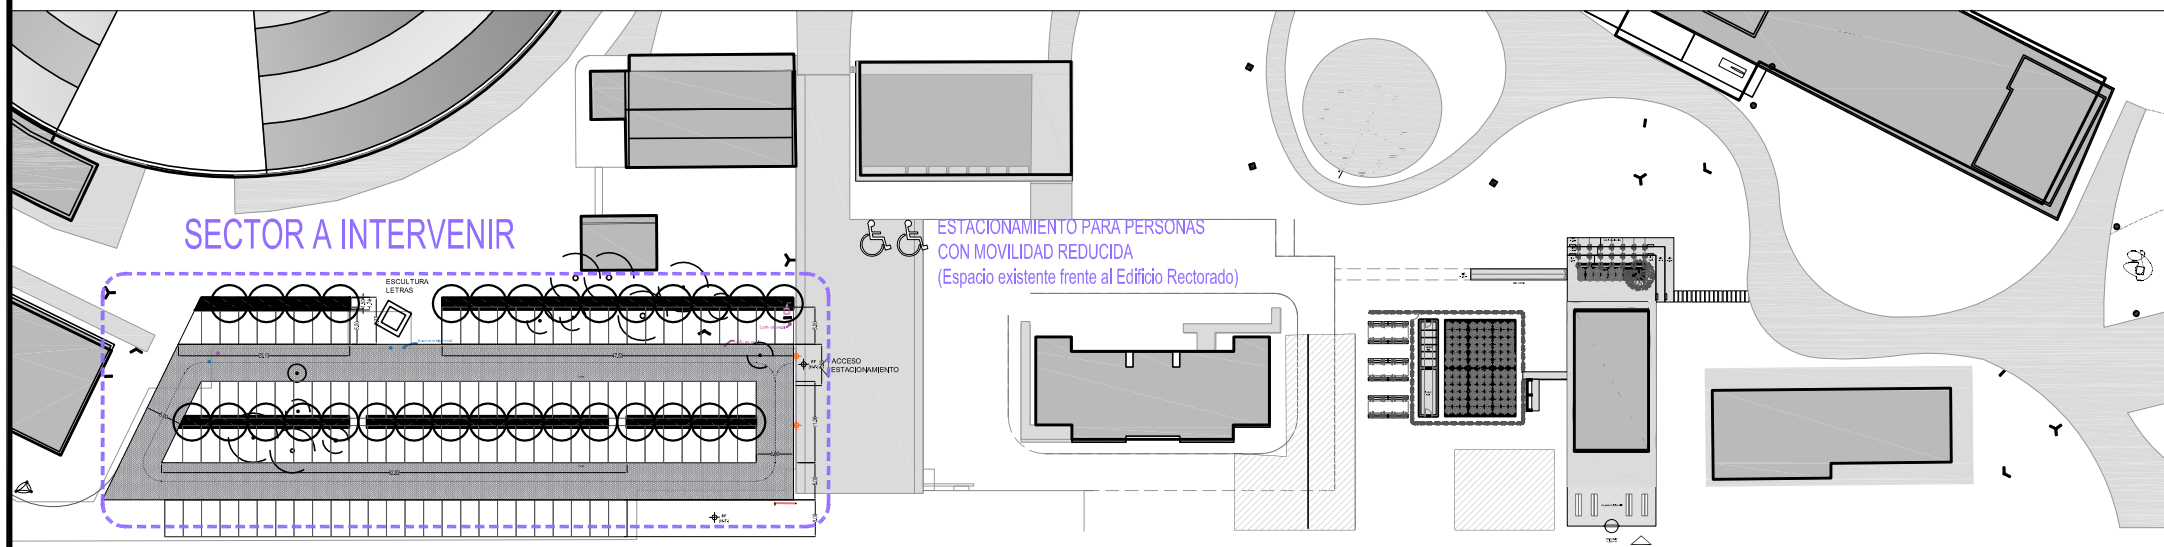

CANTEROS ESTACIONAMIENTO FRANCIA  
CAMPUS MIGUELTE


2

TODAS LA MEDIDAS SON INDICATIVAS Y SE VERIFICARAN EN OBRA BAJO LA EXCLUSIVA RESPONSABILIDAD DEL CONTRATISTA

### SECTOR Esc. 1.500 - 867m2 DE SOLADO BLOQUE INTERTRABADO



DET-01 Esc. 1.20

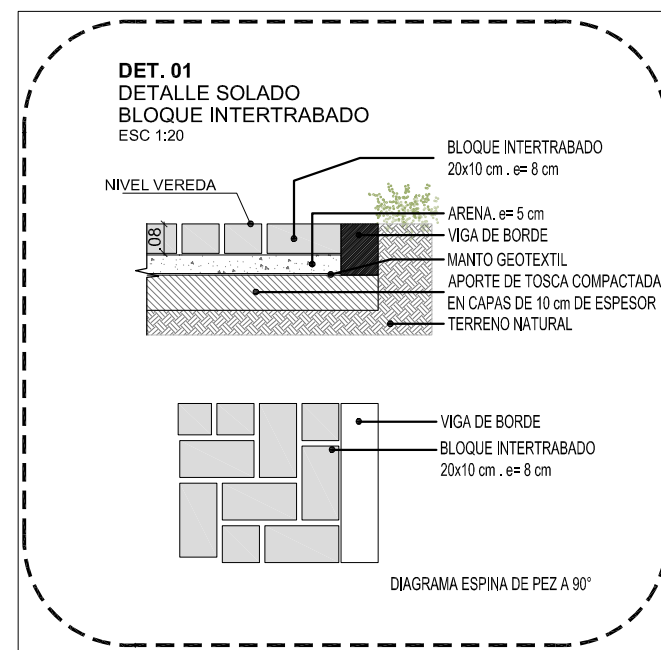

1

#### MASTER PLAN UNIVERSITARIO

DE LA FUENTE Fabian, PIERONI Raul,  
RADDAVERO Guillermo, OGHIEVSKI Marta . arquitectos

#### PROYECTO EDILICIO GERENCIA DE INFRAESTRUCTURA

#### DIRECCION DE OBRA GERENCIA DE INFRAESTRUCTURA

SES COMPENSACION		EMISION ENERO 2022
SOLADO INTERTRABADO		PLANO N° 01/01
PROYECTO	FECHA	PROYECTO
ESCALA VARIAS		ARCHIVO MP-2020-SEN-NA.dwg

C

B

A

SE RESERVA LA PROPIEDAD DE ESTE ELABORADO CON PROHIBICION DE REPRODUCIRLO O TRANSFERIRLO EN TODO O EN PARTE A OTRA FIRMA O PERSONA SIN SU PREVIA AUTORIZACION ESCRITA.