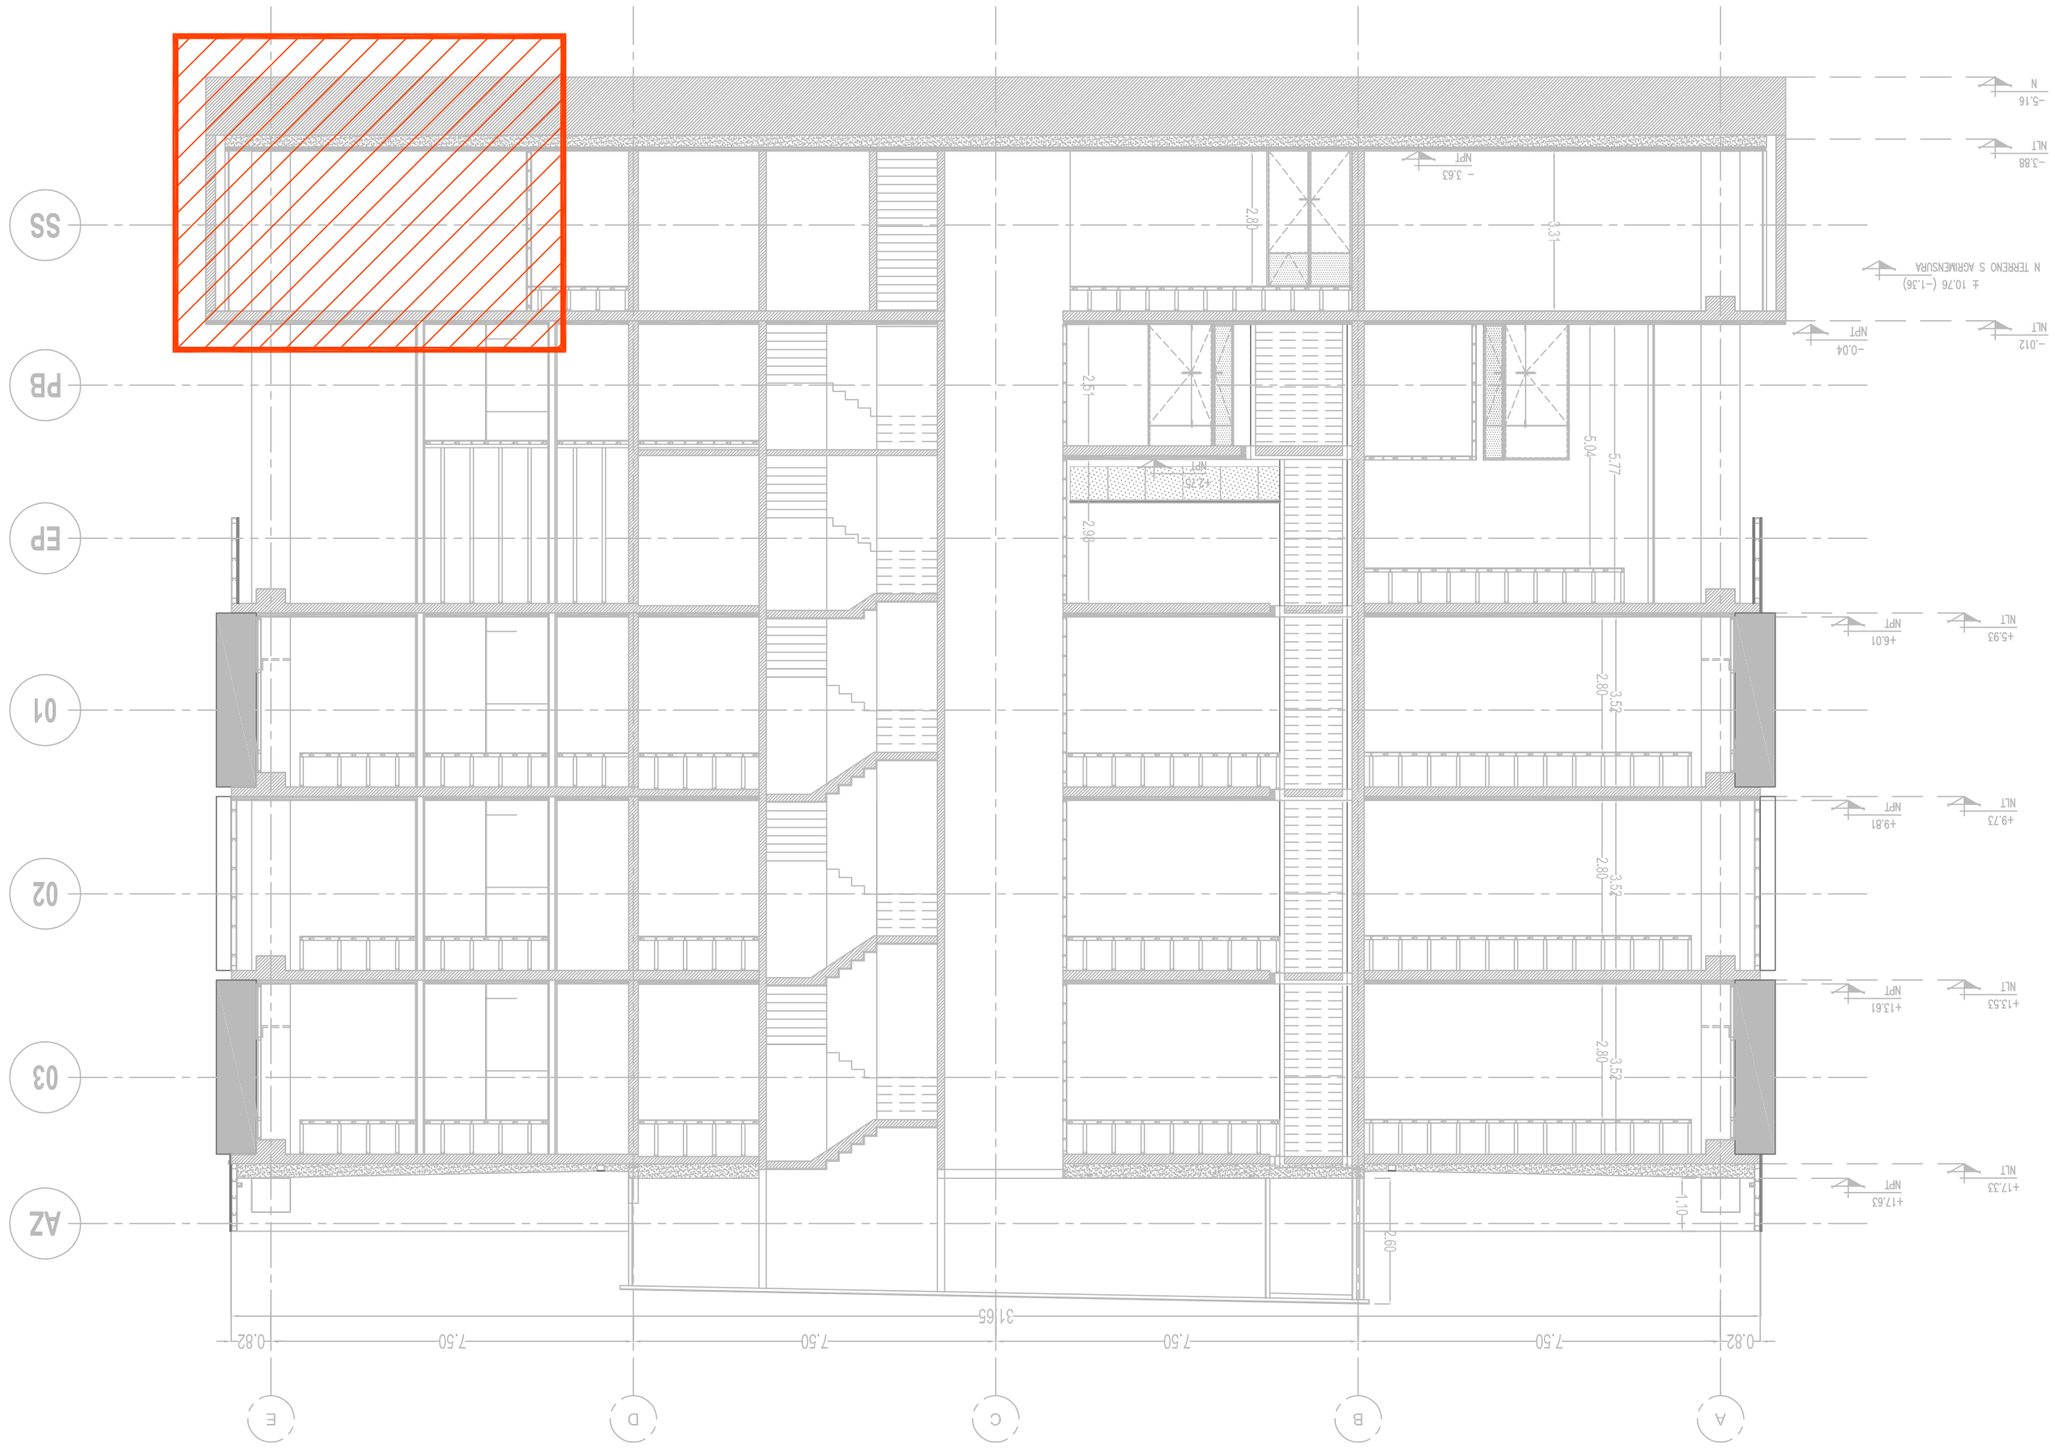

CORTE TDA

ANTONELLI Yanina

Firmado digitalmente por ANTONELLI Yanina
Fecha: 2022.07.21 17:59:03 -03'00'

DIRECCION DE OBRA

GERENCIA DE INFRAESTRUCTURA

EMISION	
JUNIO 2022	CT TDA

PLANO N° 03

UBICACIÓN EN CORTE

PROYECTO	FECHA	PROYECTO

ESCALA 1:50

ARCHIVO CT-TDA-OC.dwg

PROYECTO EDILICIO

GERENCIA DE INFRAESTRUCTURA

MASTER PLAN UNIVERSITARIO

DE LA FUENTE Fabián, PIERONI Raul,
RADDAVERO Guillermo, OGHIELVSKI Marta . arquitectos

TODAS LA MEDIDAS SON INDICATIVAS Y SE VERIFICARAN EN OBRA BAJO LA EXCLUSIVA RESPONSABILIDAD DEL CONTRATISTA

CAMPUS MIGUELTE

OBRA CIVIL
CAMARA TRANSFORMADORA
EDIFICIO TDA

UNIVERSIDAD NACIONAL DE SAN MARTIN

SE RESERVA LA PROPIEDAD DE ESTE E LABORADO CON PROHIBICION DE REPRODUCIRLO O TRANSFERIRLO EN TODO O EN PARTE A OTRA FIRMA O PERSONA SIN SU PREVIA AUTORIZACION ESCRITA.