SE RESERVA LA PROPIEDAD DE ESTE ELABORADO CON PROHIBICION DE REPRODUCIRLO O TRANSFERIRLO
EN TODO O EN PARTE A OTRA FIRMA O PERSONA SIN SU PREVIA AUTORIZACION ESCRITA.

PLANTA SUBSUELO TDA

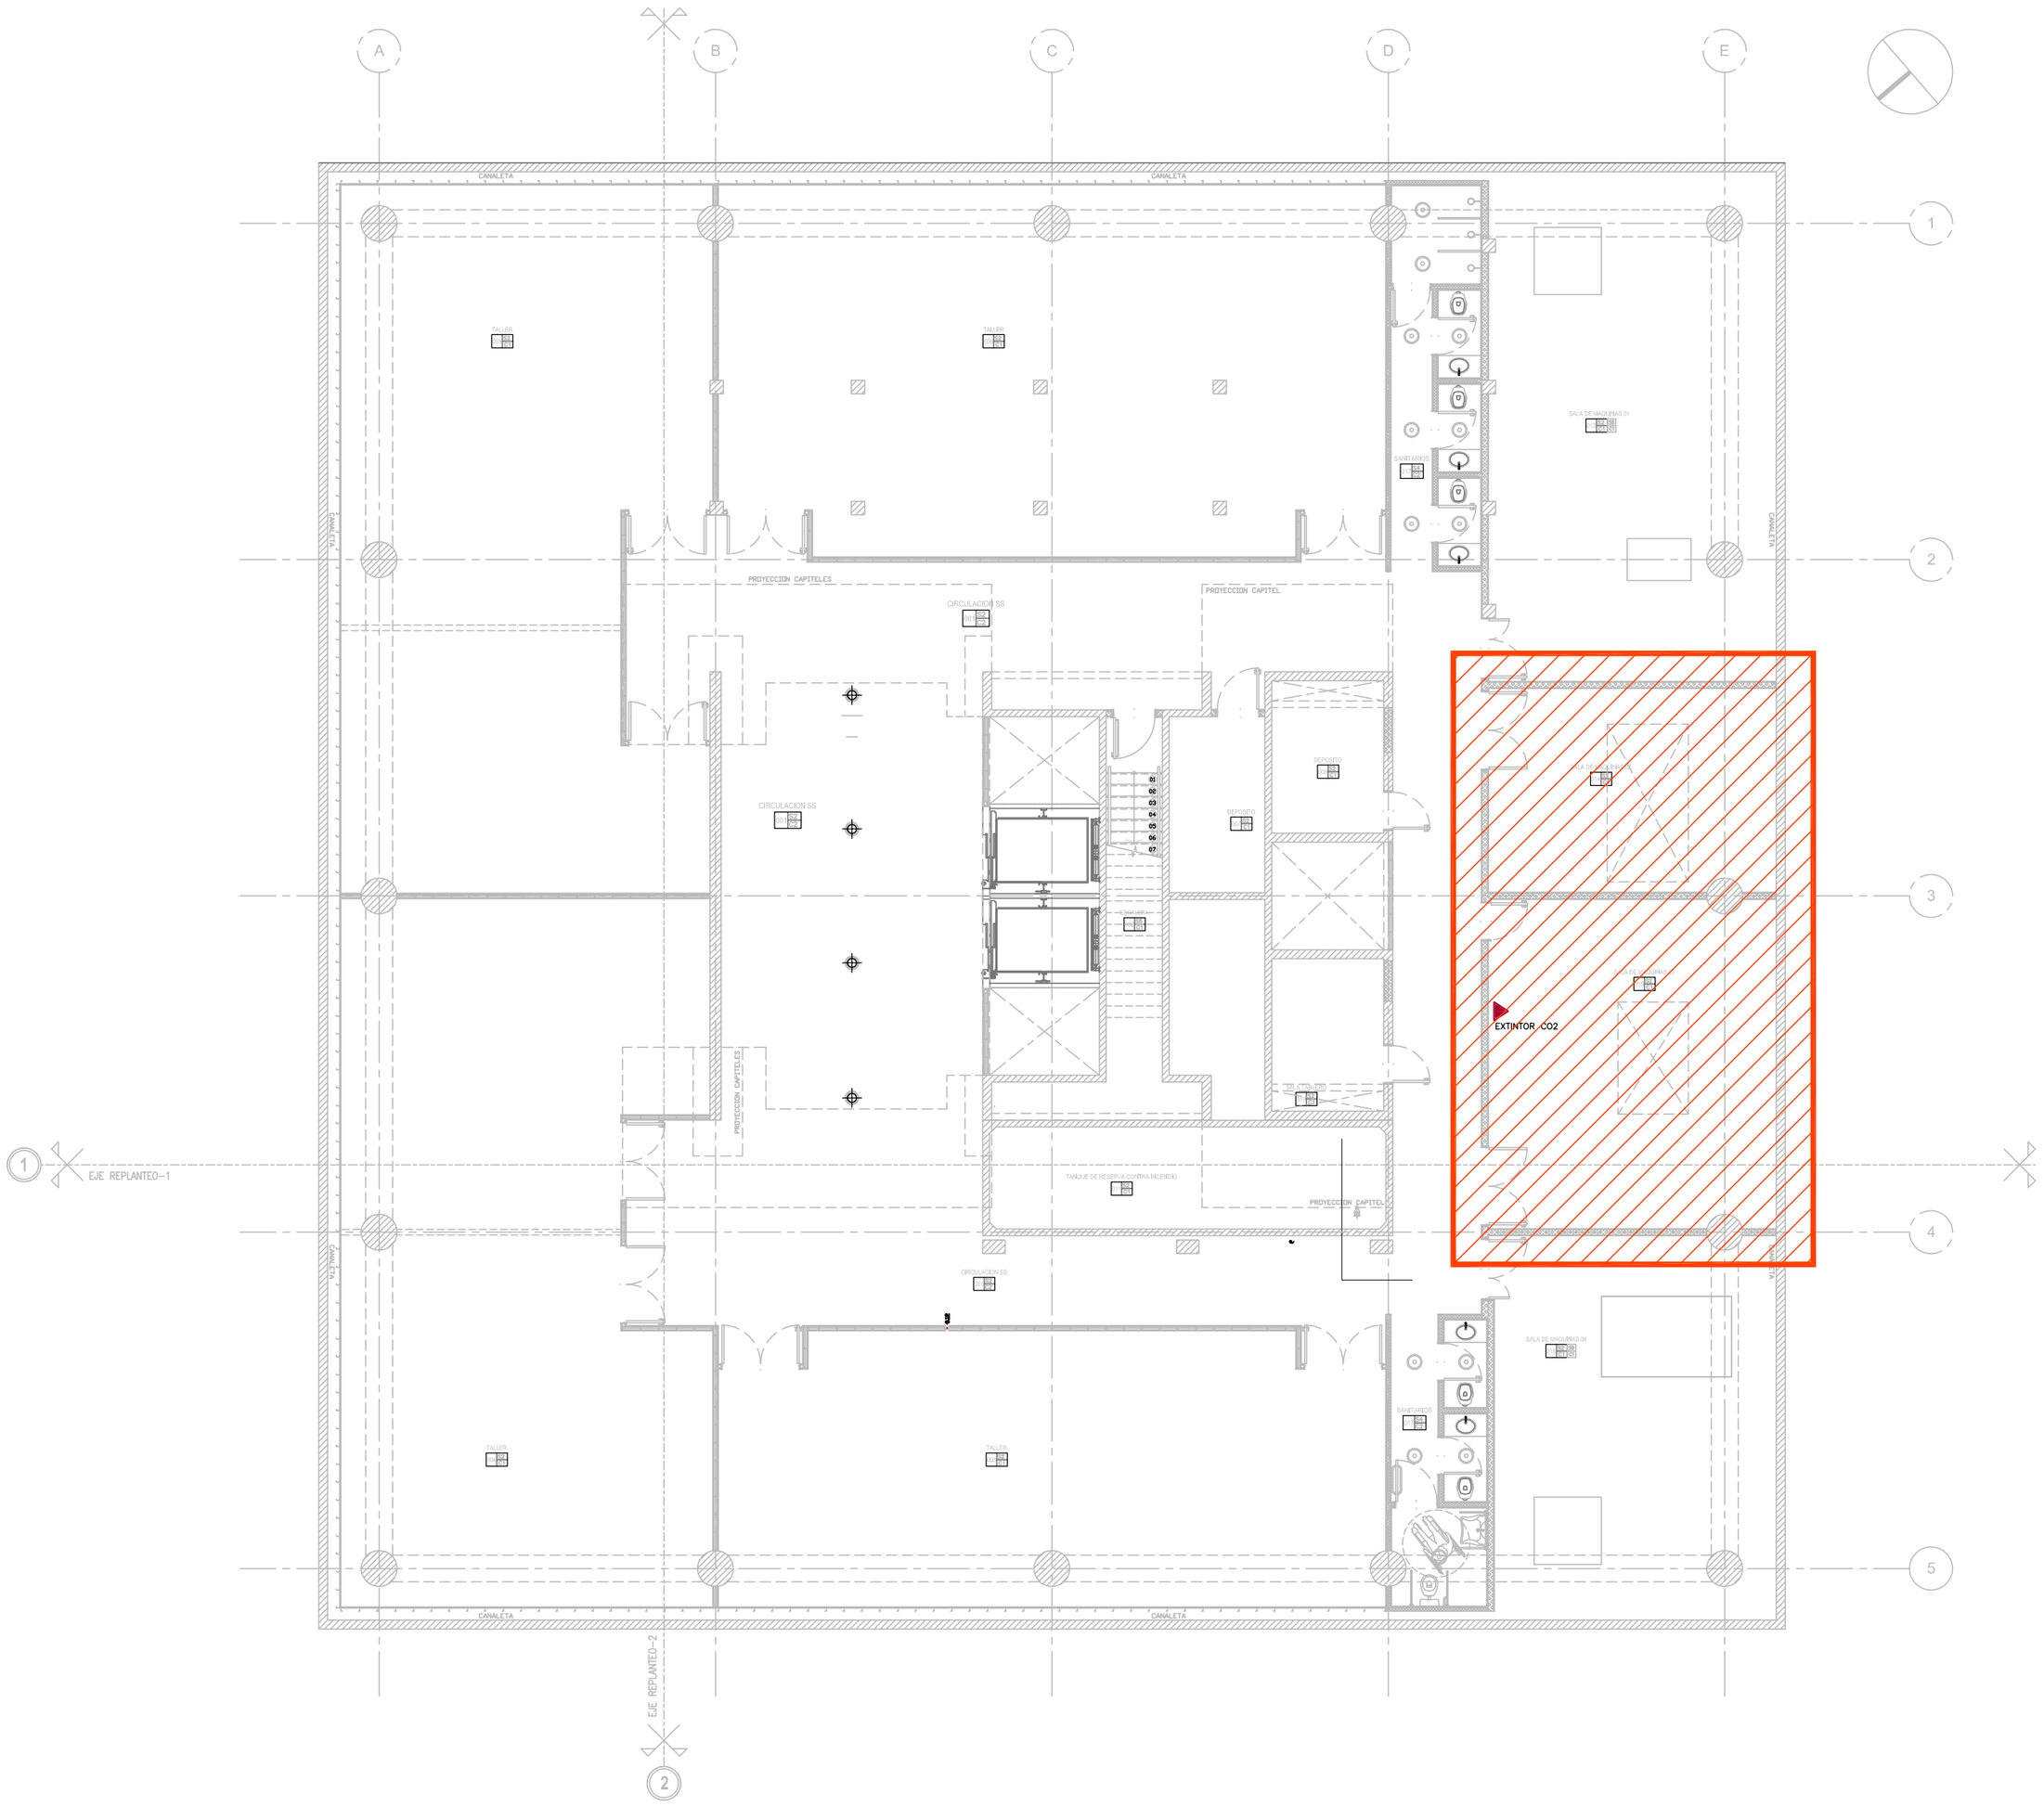

ANTON ELLI Yanina

Firmado digitalmente por ANTONELLI Yanina
Fecha: 2022.07.21 17:59:22 -03'00'

UNIVERSIDAD NACIONAL DE SAN MARTÍN

OBRA CIVIL
CAMARA TRANSFORMADORA
EDIFICIO TDA

CAMPUS MIGUELTE

TODAS LA MEDIDAS SON INDICATIVAS Y SE VERIFICARAN EN OBRA BAJO LA EXCLUSIVA RESPONSABILIDAD DEL CONTRATISTA

MASTER PLAN UNIVERSITARIO

DE LA FUENTE Fabian, PIERONI Raul,
RADDAVERO Guillermo, OGHIEVSKI Marta . arquitectos

PROYECTO EDILICIO

GERENCIA DE INFRAESTRUCTURA

DIRECCION DE OBRA

GERENCIA DE INFRAESTRUCTURA

CT TDA	**EMISION** JUNIO 2022
UBICACIÓN EN PLANTA	**PLANO Nº** 02
PROYECTO / FECHA / PROYECTO	
ESCALA 1:50	ARCHIVO CT-TDA-OC.dwg