



CORTE VE 1

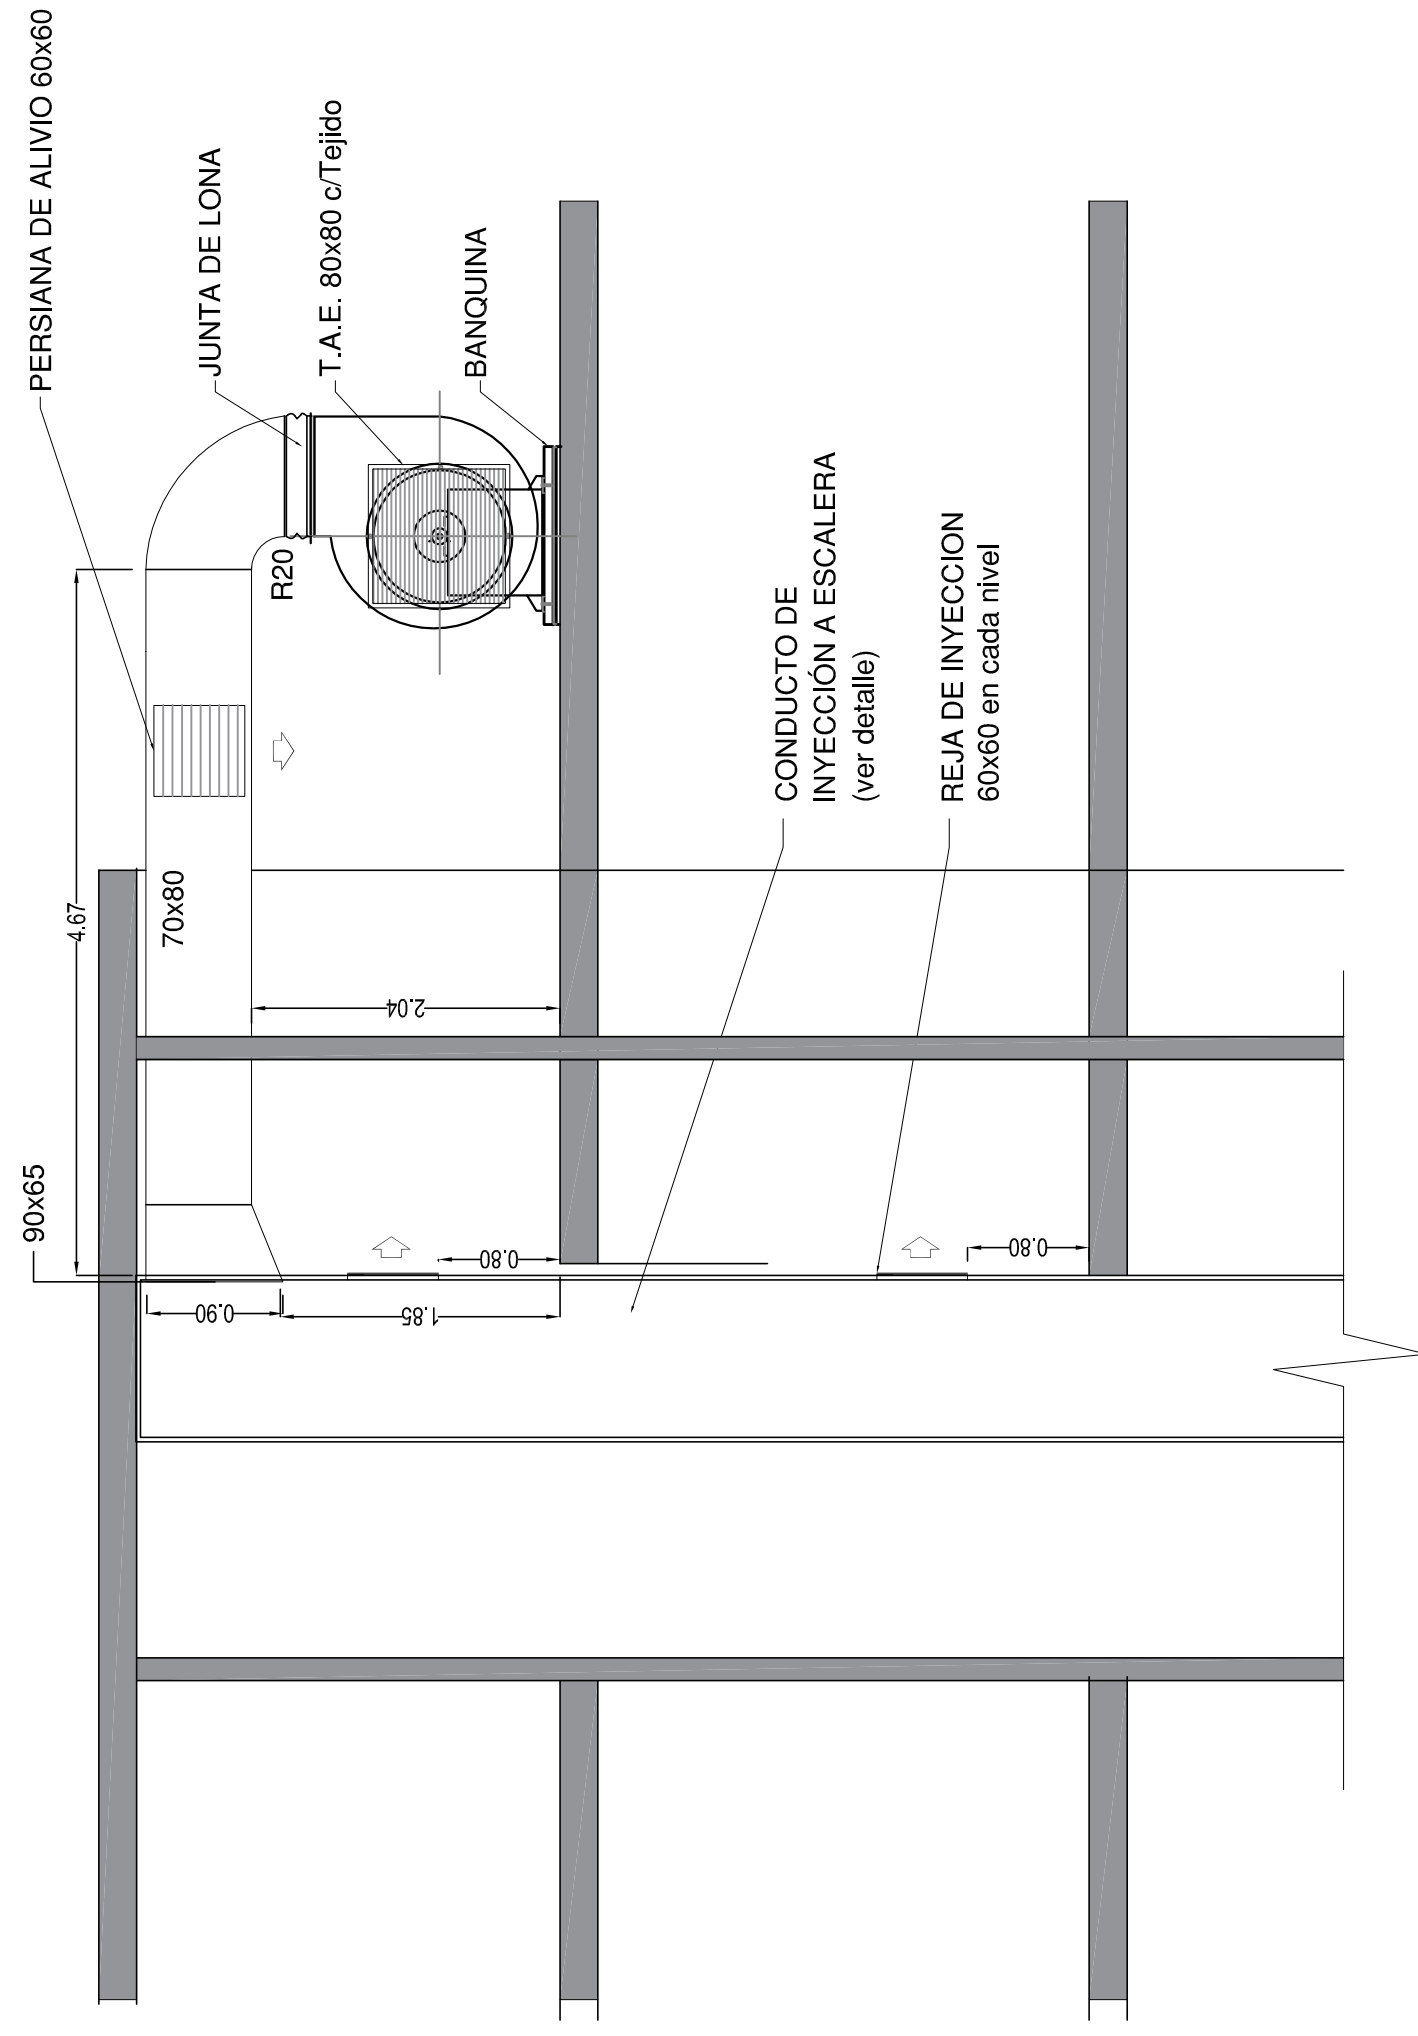

CORTE VE 2

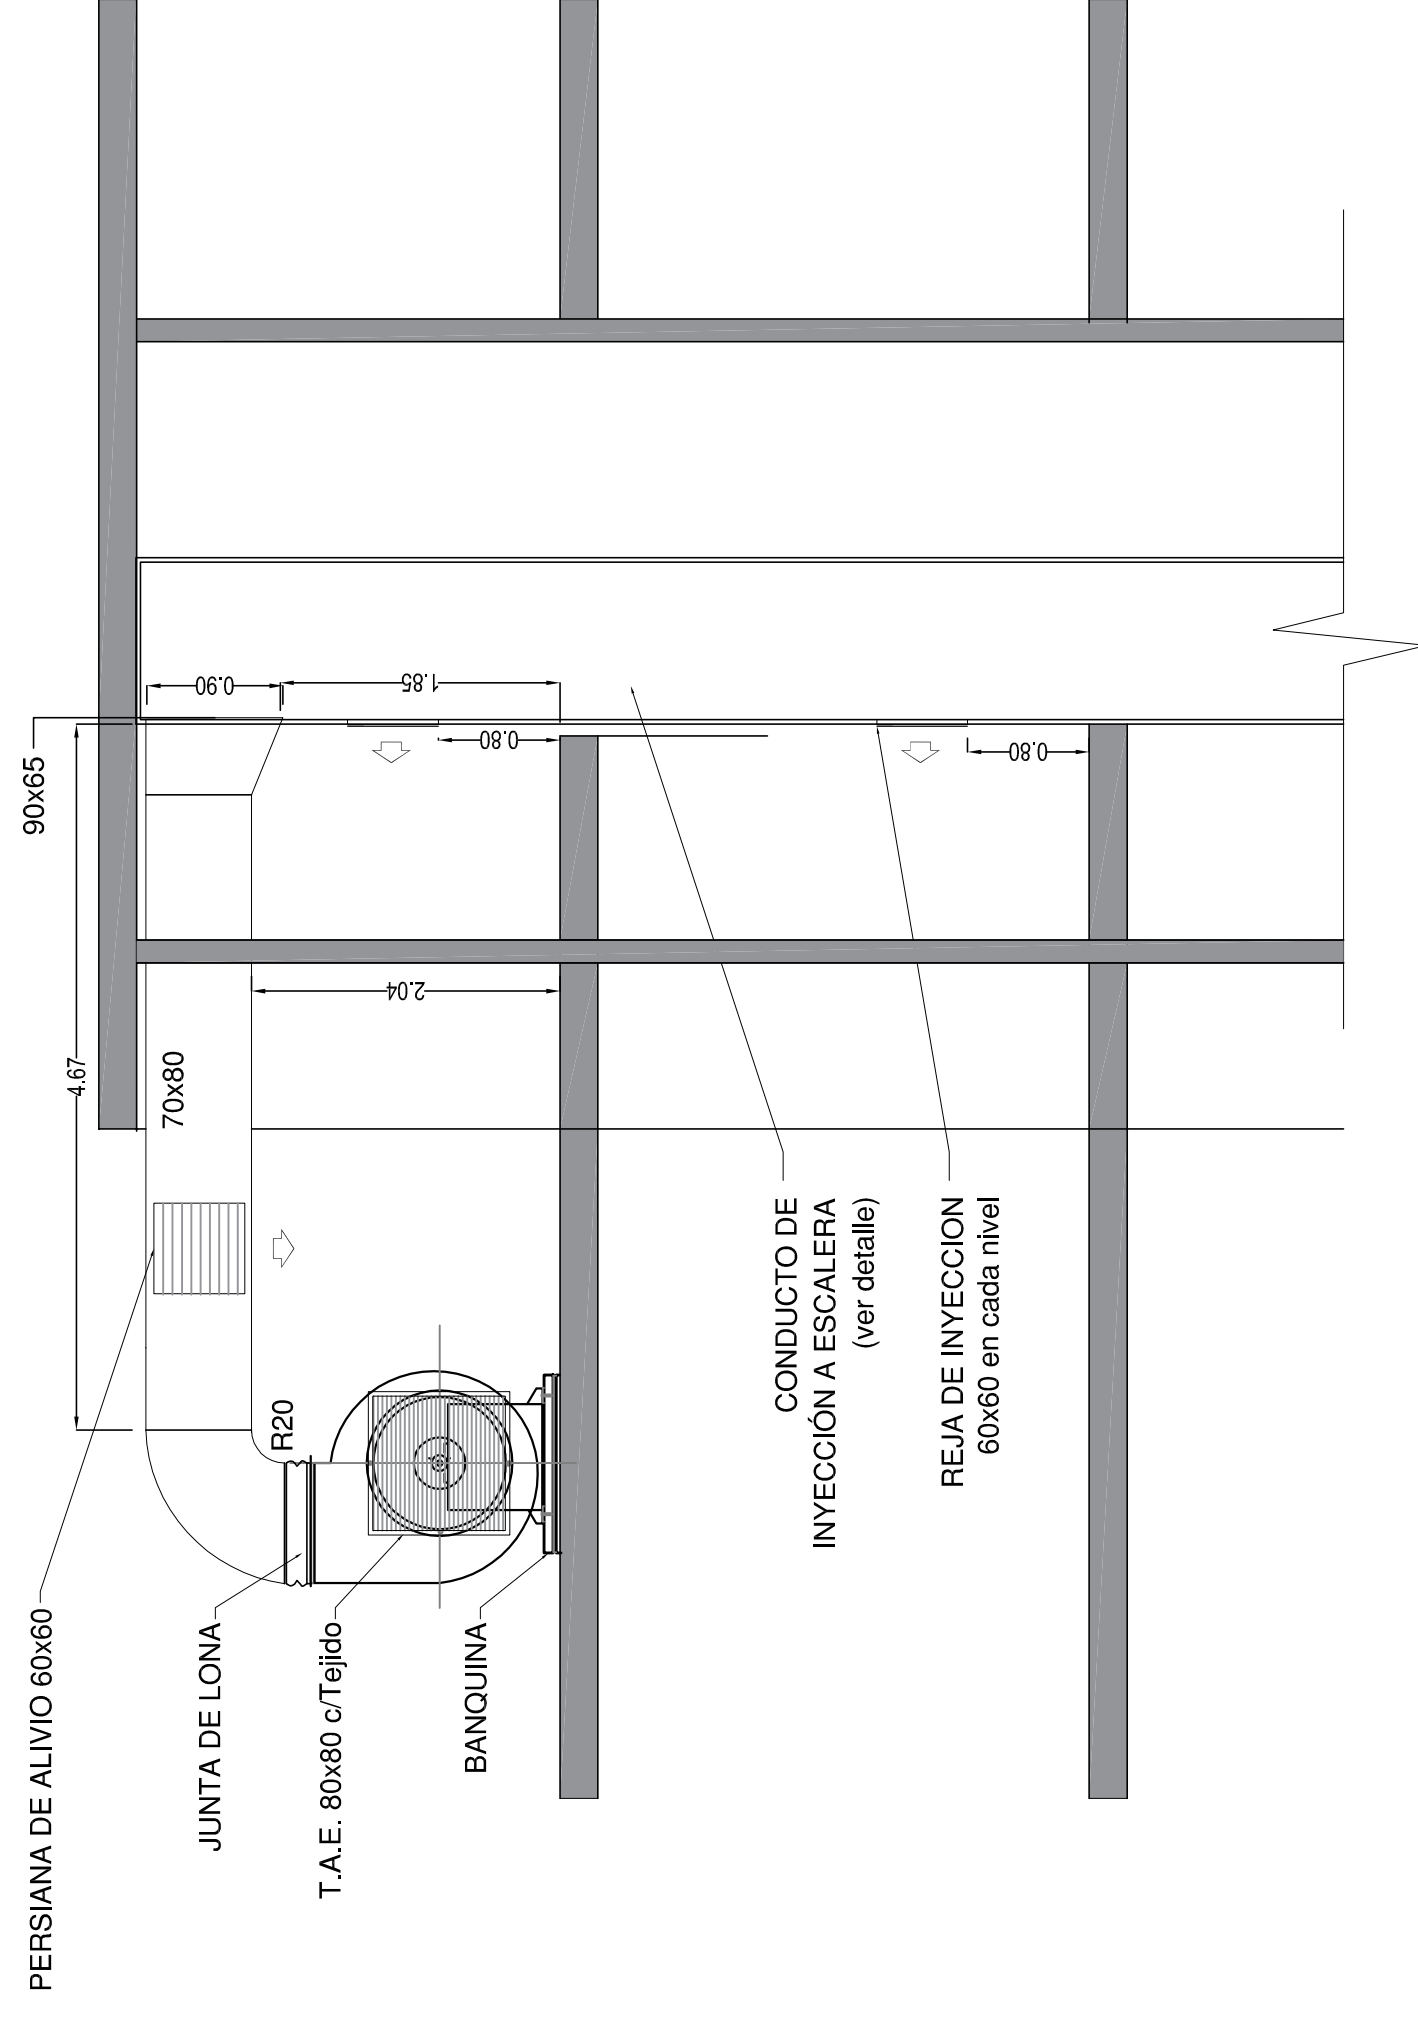

NOTA: TODAS LAS MEDIDAS INDICADAS EN EL PLANO SON A FILOS DE LOCALES TERMINADOS E INCLUYEN REVESTIMIENTOS.

REVISIÓN	FECHA	DESCRIPCIÓN



CAMPUS MIGUELETE
PRESURIZACIÓN DE ESCALERAS - TDA

COMITENTE: **REPLANTEO DE ARQUITECTURA - SALA DE MAQUINAS**

DIBUJO: PROYECTO: APROBADO: ESCALA: 1:50
NOMBRE: FECHA: 08-12-2021 VERSION: 1
ARCHIVO: UNSAM-TDA-AR-02-SALA DE MAQUINAS.dwg

PLANO Nº

A-02