



3° PISO - Esc. 1,100

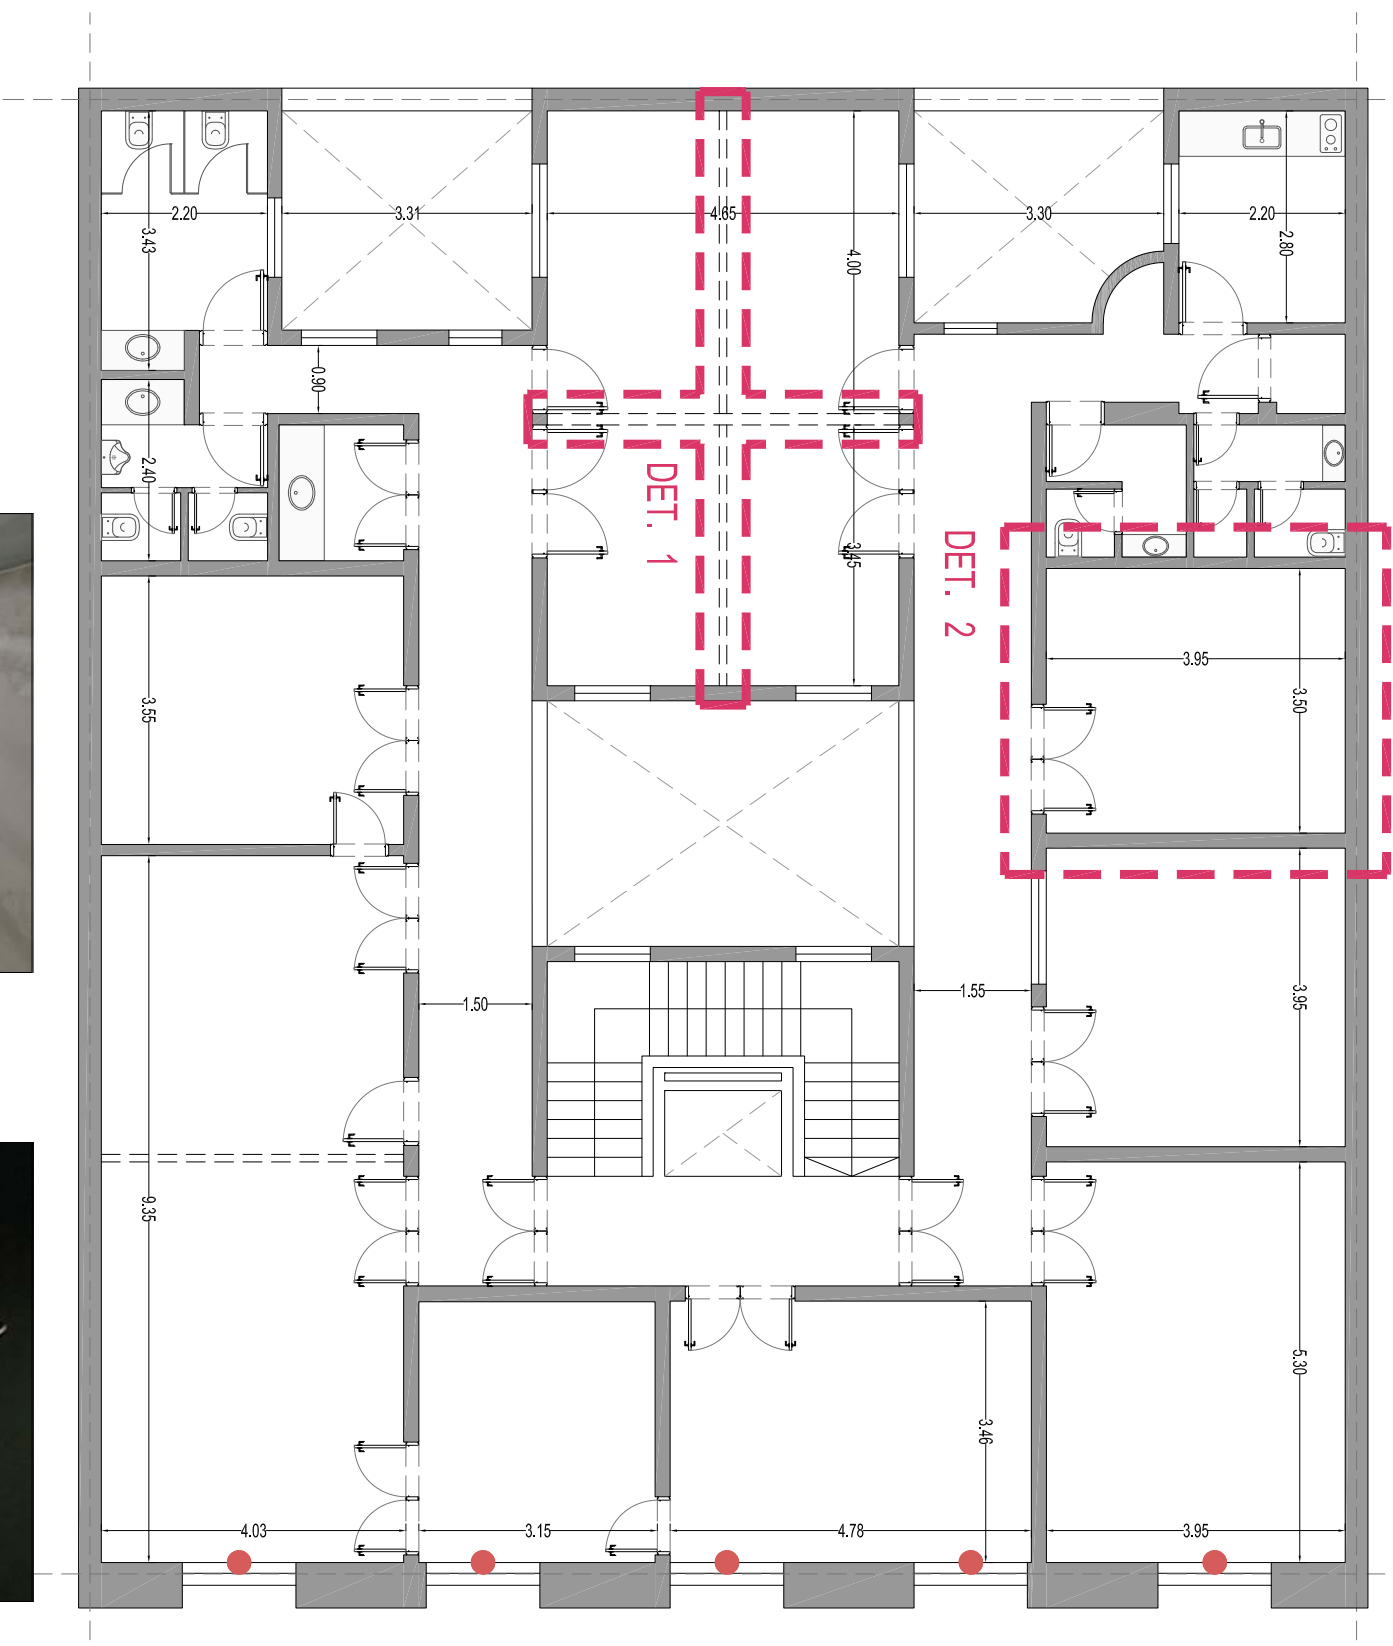


REFERENCIAS:

FALLEBAS A REMPLAZAR

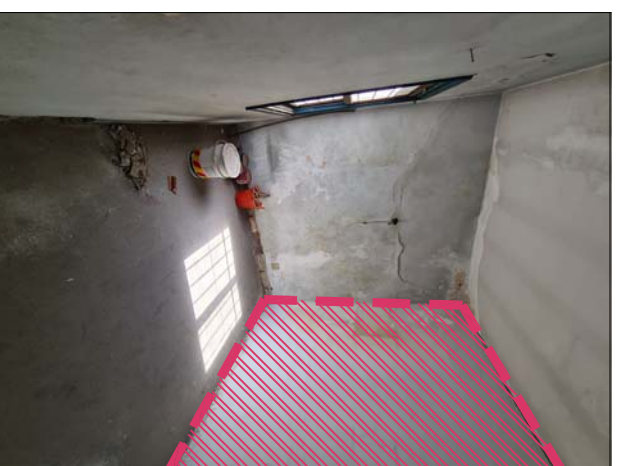

DETALLE 1: DESMONTAJE DE MAMPOSTERIA

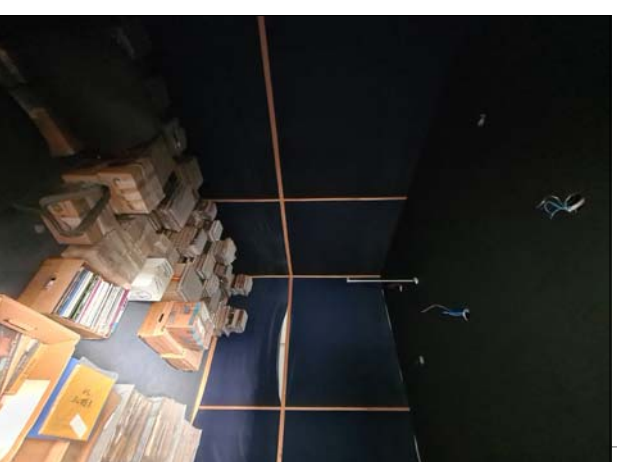

DETALLE 2: RETIRO DE REVESTIMIENTOS Y ALFOMBRA



UNIVERSIDAD NACIONAL DE SAN MARTÍN

ADECUACION DE 2° Y 3° PISOS  
CENTRO ESPIGAS

TOODAS LA MEDIDAS SON INDICATIVAS Y SE VERIFICARAN EN OBRA BAJO LA EXCLUSIVA RESPONSABILIDAD DEL CONTRATISTA

MASTER PLAN UNIVERSITARIO

DE LA FUENTE Fabian, PIERONI Raul  
RADDAVERO Guillermo, OGHIJEVSKI Marta . arquitectos

PROYECTO EDIFICIO  
GERENCIA DE INFRAESTRUCTURA

DIRECCION DE OBRA  
GERENCIA DE INFRAESTRUCTURA

3° PISO  
EMISION  
AGOSTO 2021

DESMONTAJES Y RETIROS  
PLANO Nº  
01

PROYECTO	FECHA	PROYECTO	ARCHIVO
ESCALA VARIAS			PERU358-01.dwg