


C

B

A

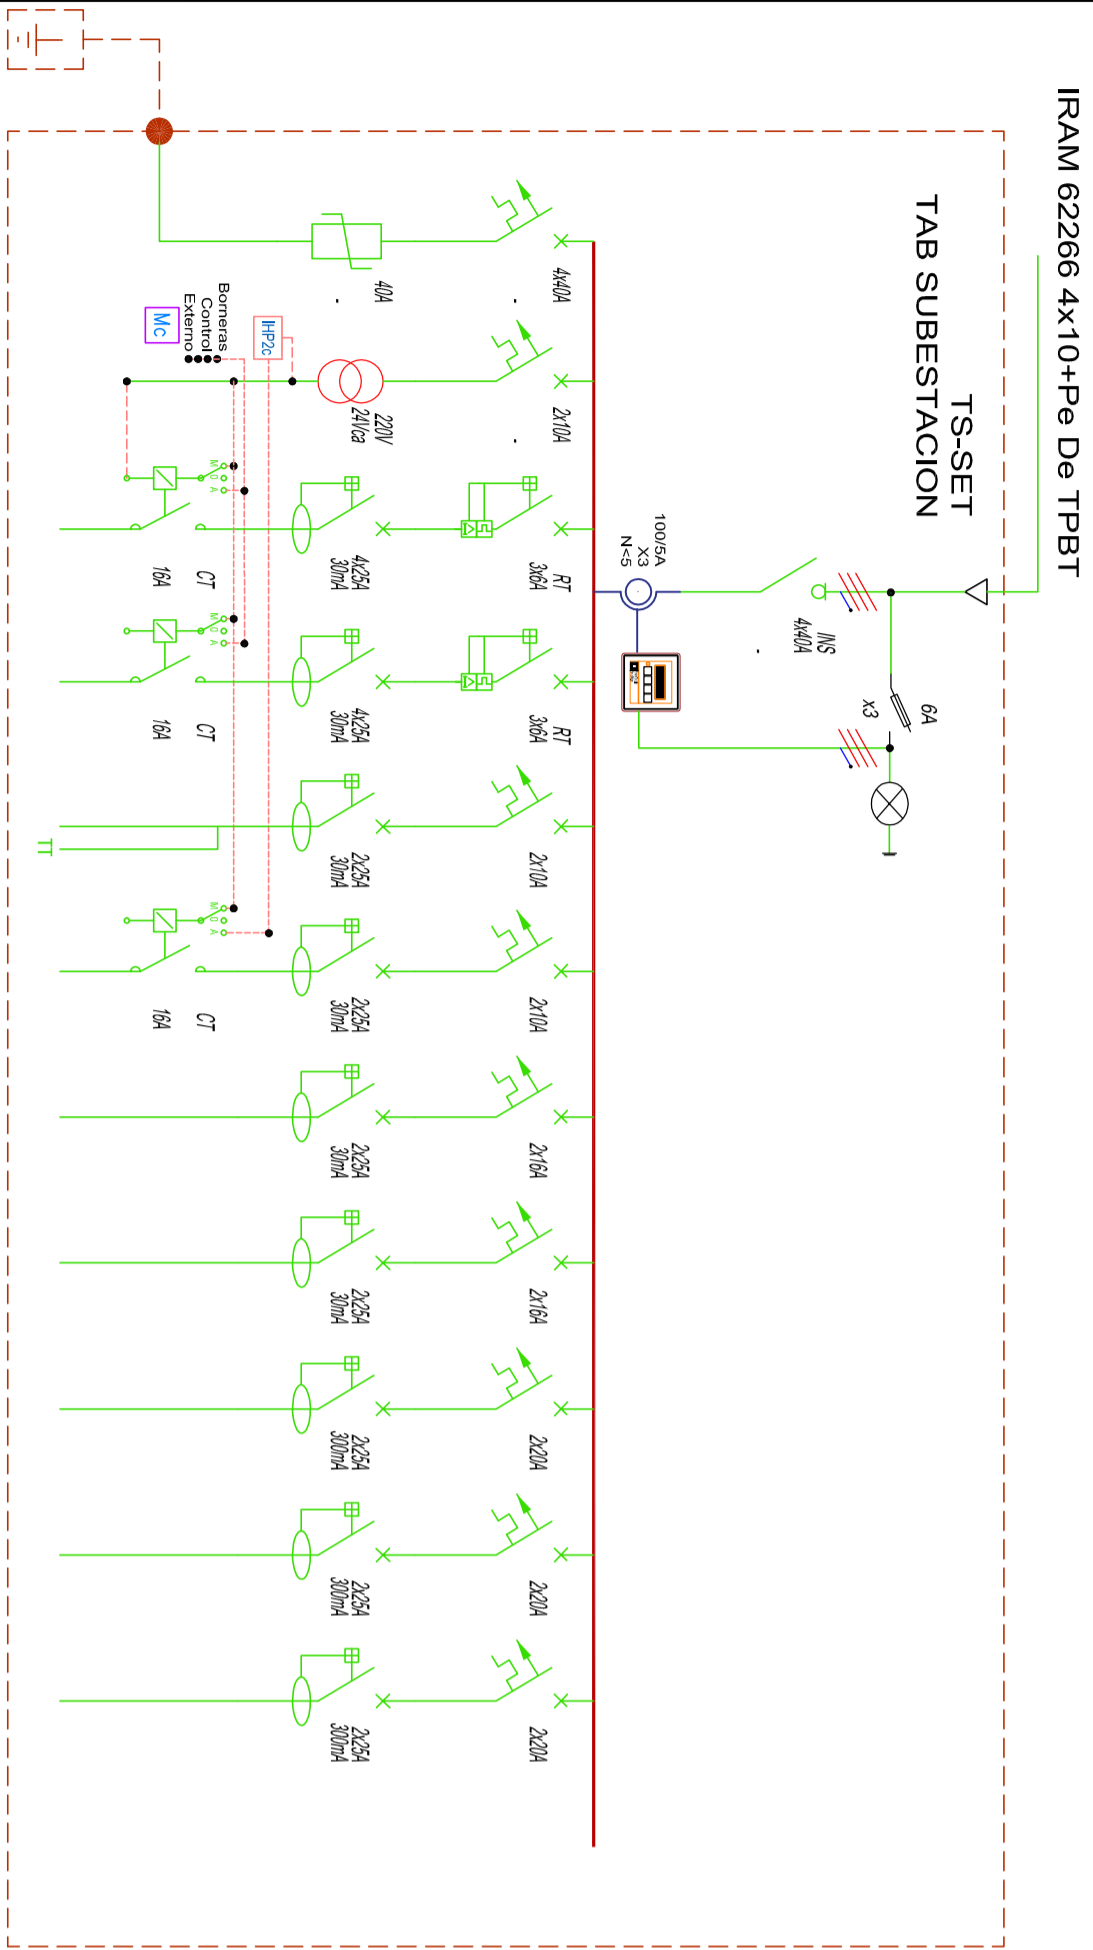

IRAM 62266 4x10+Pe De TPBT


TS-SET
TAB SUBESTACION

Nº	FUNCION DESTINO
EX1	VENTILADOR 1 3x4+Pe --
EX1	VENTILADOR 1 3x4+Pe --
I1	ILUMINACION SALA 2x2,5+Pe
I2	ILUMINACION EXTERIOR 2x2,5+Pe
T1	TOMAS SALA 2x2,5+Pe
T2	TOMAS SALA 4x4+Pe
ACU1	RESISTENCIAS CELDAS 2x4+Pe --
ACU2	RESISTENCIAS CELDAS 2x4+Pe --
ACU3	RESISTENCIAS CELDAS 2x4+Pe --

C

B

A

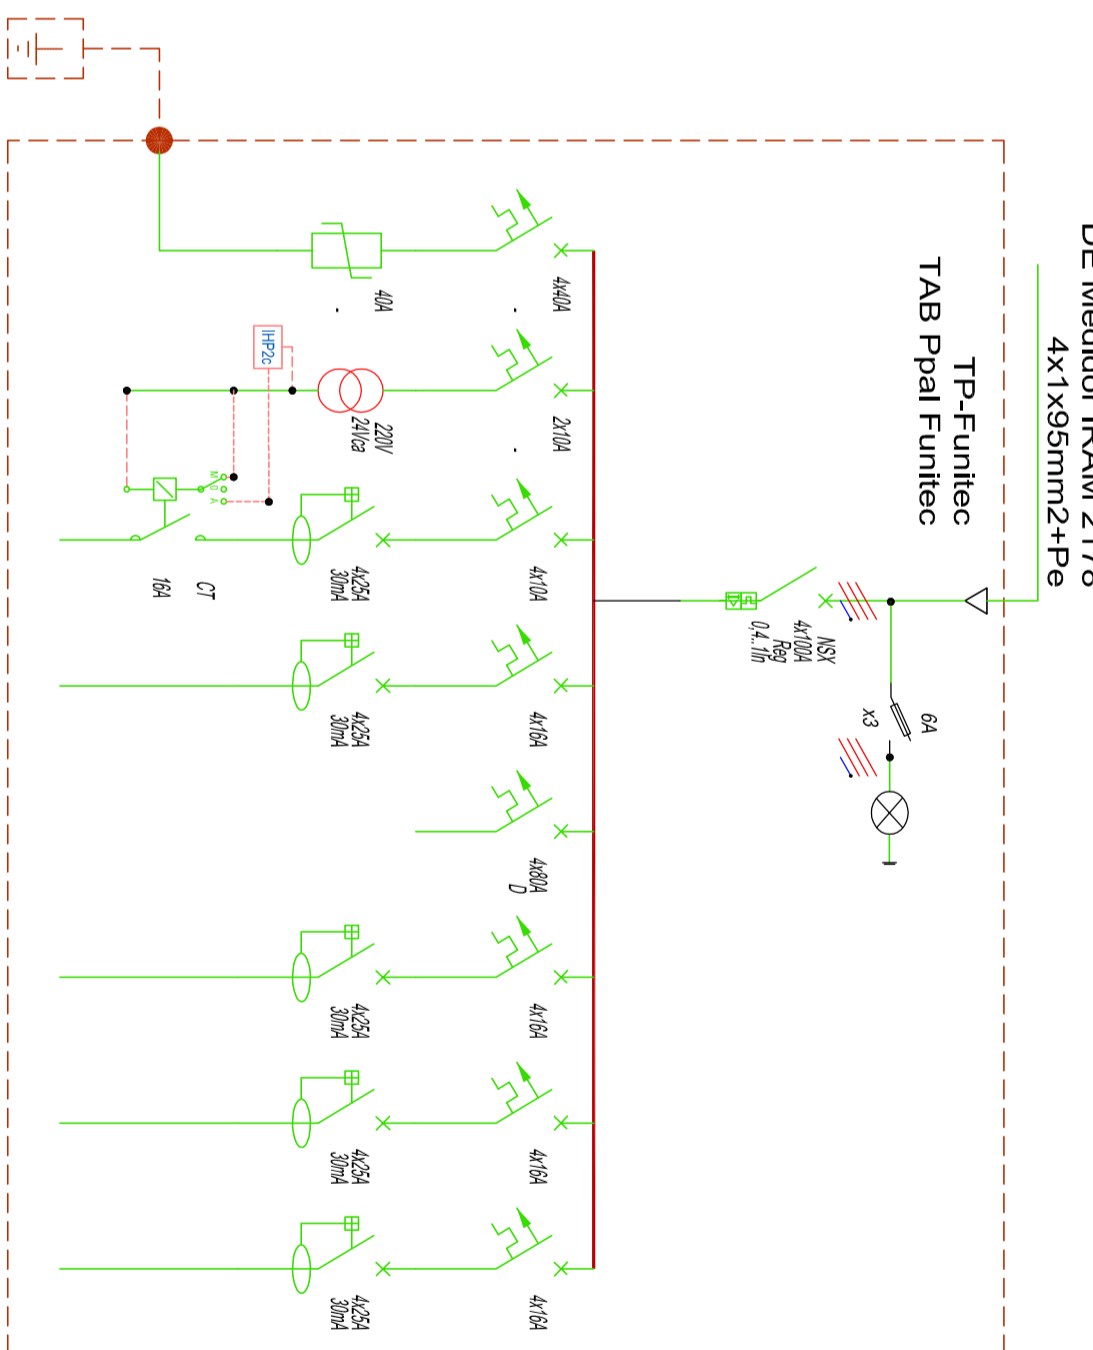

DE Medidor IRAM 2178
4x1x95mm2+Pe

TP-Funitec
TAB Ppal Funitec

Nº	FUNCION DESTINO
I1	ILUMINACION EXTERIOR 4x2,5+Pe
T1	ACU PORTON 4x4+Pe
F1	TS FUNITEC Cable Existente(Reconectar)
F2	ACU GARITA 4x4+Pe
F3	ACU RESERVA
F4	ACU RESERVA

C

B

A

Firmado digitalmente
por ANTONELLI Yanina
Fecha: 2022.09.28
11:59:55 -03'00'

ANTONELLI
Yanina