


SE RESERVA LA PROPIEDAD DE ESTE ELABORADO CON PROHIBICION DE REPRODUCIRLO O TRANSFERIRLO EN TODO O EN PARTE A OTRA FIRMA O PERSONA SIN SU PREVIA AUTORIZACION ESCRITA.

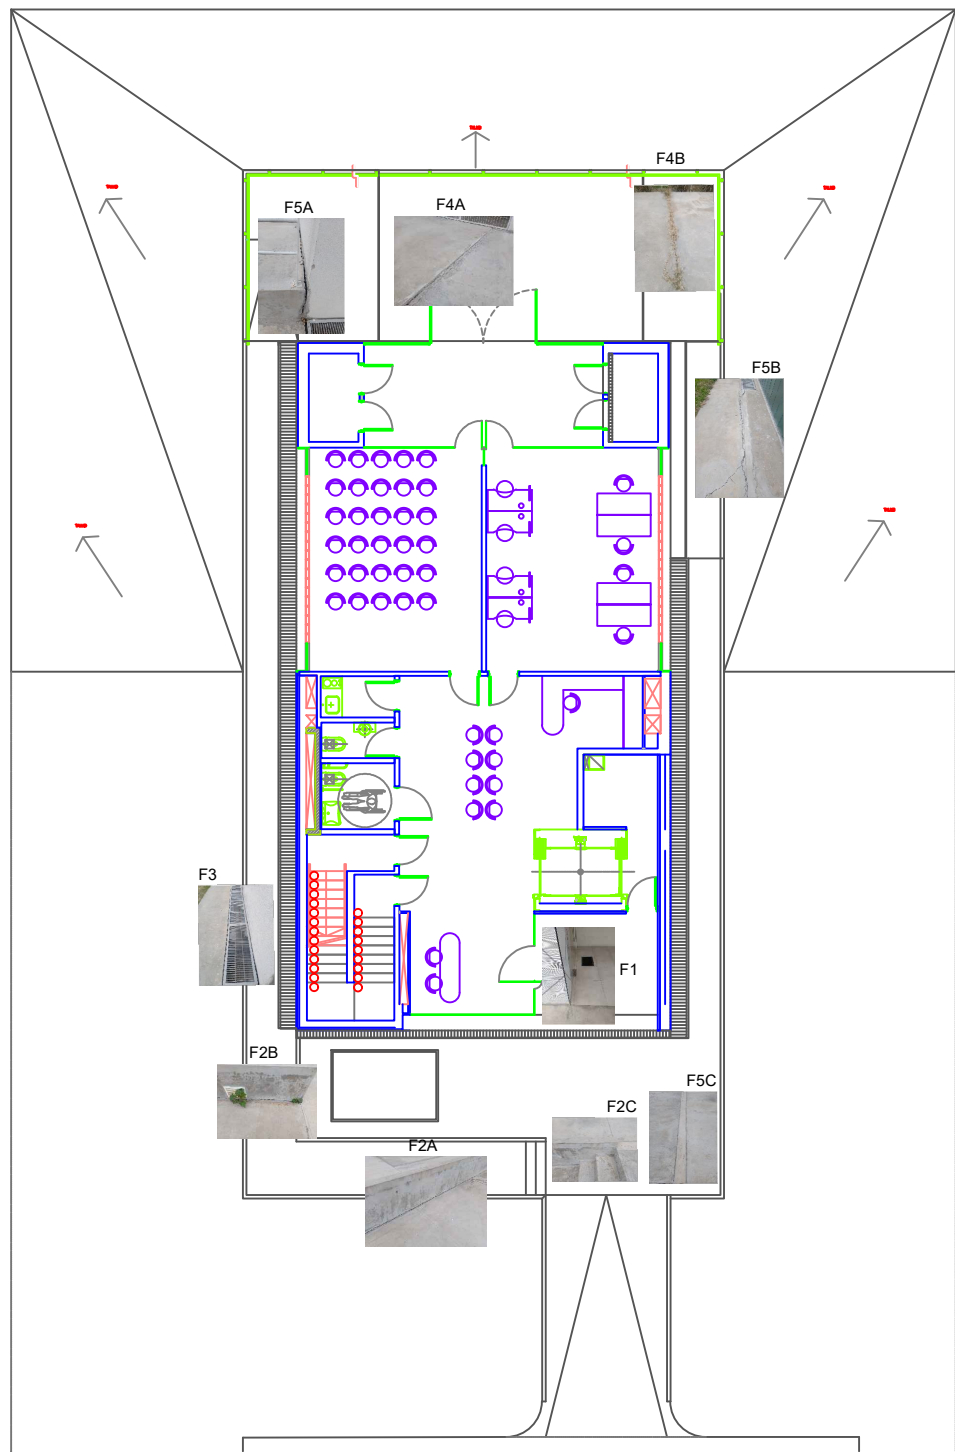

UNIVERSIDAD
NACIONAL DE
SAN MARTÍN

EDIFICIO CEUNIM
REPARACIONES EN EXTERIORES

TODAS LA MEDIDAS SON INDICATIVAS Y SE VERIFICARAN EN OBRA BAJO LA EXCLUSIVA RESPONSABILIDAD DEL CONTRATISTA

MASTER PLAN UNIVERSITARIO

DE LA FUENTE Fabian, PIERONI Raul,
RADDAVERO Guillermo, OGHIEVSKI Marta . arquitectos

PROYECTO EDILICIO
GERENCIA DE INFRAESTRUCTURA

DIRECCION DE OBRA
GERENCIA DE INFRAESTRUCTURA

EDIFICIO CEUNIM		EMISION JULIO 2022
REPARACIONES EXTERIORES		PLANO N° 01
PROYECTO	FECHA	PROYECTO
ESCALA 1:150		ARCHIVO

2

1