


A

A

SITUACIÓN FUTURA

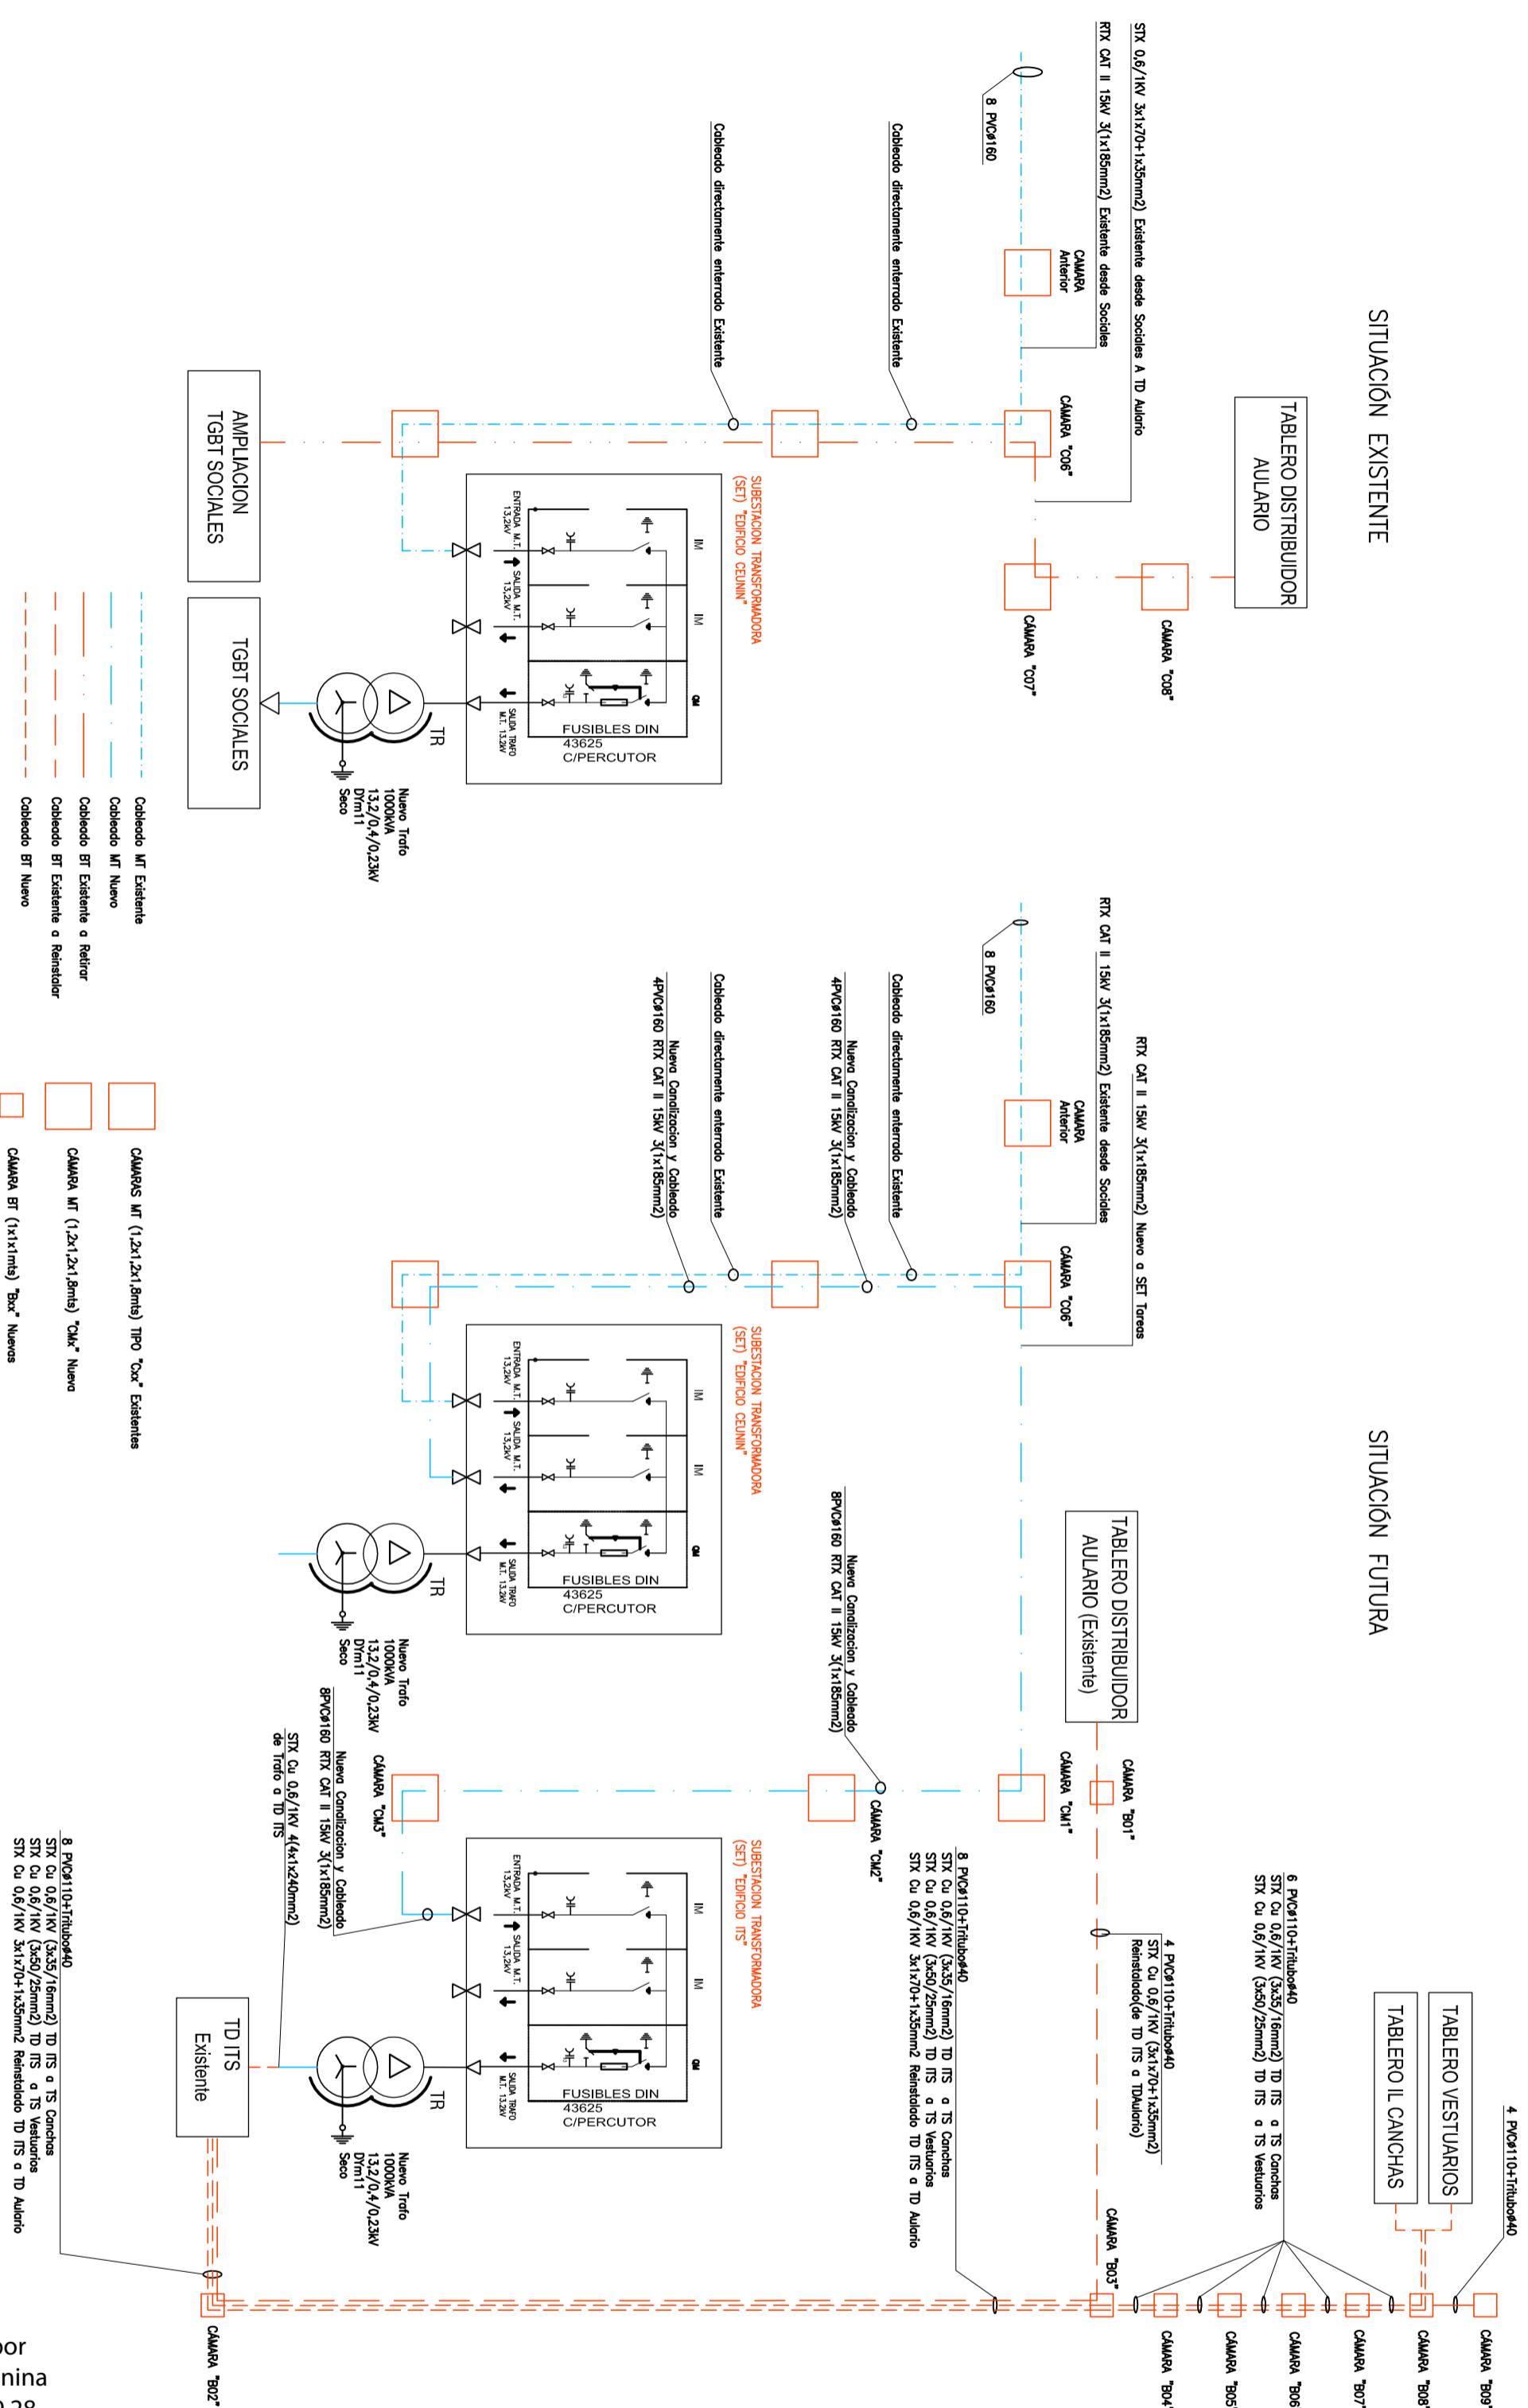


C

B

A

SITUACIÓN EXISTENTE

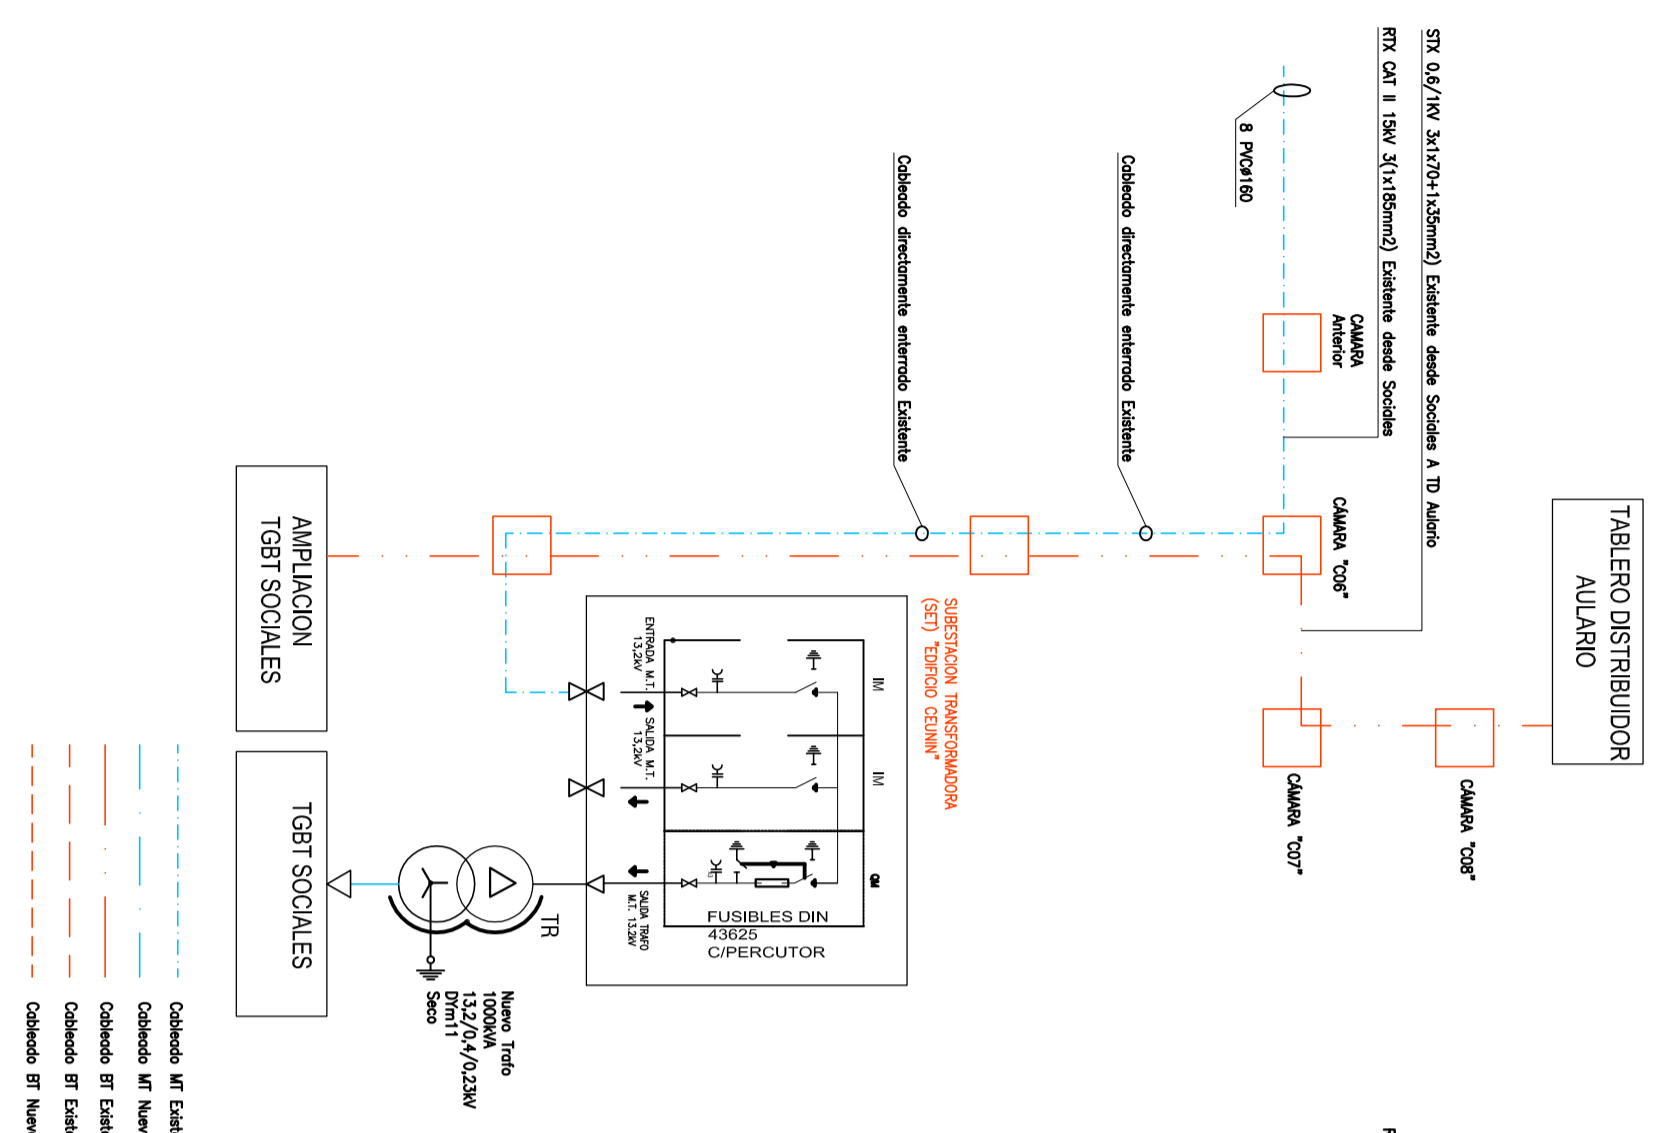

PLANO APTO PARA LA CONSTRUCCION  
LAS MEDIDAS Y LOS NIVELES DEBERAN SER VERIFICADAS EN OBRA POR EL OFERENTE  
LA DIRECCION DE OBRA APROBARA EL PROYECTO EFECTIVO PARA LA CONSTRUCCION  
EL OFERENTE DEBERA REALIZAR EL REPLANTEO DE LOS ELEMENTOS EXISTENTES (CONTADORES, ARBOLES, VAS) Y NIVELES GENERALES

- |  |                                  |  |  |
|--|----------------------------------|--|--|

C

B

A

Firmado digitalmente por ANTONELLI Yanina  
Fecha: 2022.09.28 11:59:34 -03'00'

ANTONE LLI Yanina